

# COMUNE DI RAVANUSA

## Provincia di Agrigento

REALIZZAZIONE DEGLI INTERVENTI DI MIGLIORAMENTO SISMICO, RISTRUTTURAZIONE ED EFFICIENTAMENTO ENERGETICO DI N. 18 ALLOGGI RESIDENZIALI DELLO IACP DI AGRIGENTO

UBICAZIONE: Ravanusa, tra le vie Marche, Veneto e Liguria

### PROGETTO ESECUTIVO


- |  |   |
|--|---|
| <ol style="list-style-type: none"><li>1. Relazione Tecnica</li><li>2. <u>Individuazione urbanistica</u></li><li>3. Elaborati architettonici dello stato di fatto</li><li>4. Elaborati architettonici dello stato di progetto e particolari costruttivi</li><li>5. Planimetrie impianti tecnologici:</li><li>6. Attestati di prestazione energetica ante opera</li><li>7. Quadro Economico</li><li>8. Computo Metrico Estimativo</li><li>9. Elenco Prezzi Unitari</li><li>10. Analisi dei prezzi</li><li>11. Cronoprogramma</li></ol> | <ol style="list-style-type: none"><li>12. Capitolato Speciale d'Appalto</li><li>13. Schema di Contratto</li><li>14. Piano di Sicurezza e Coordinamento</li><li>15. Piano di Manutenzione dell'Opera</li><li>16. Quadro incidenza della manodopera</li></ol> |
|--|---|

IL PROGETTISTA

IL RUP

\_\_\_\_\_  
(Arch. G. Soldano)

\_\_\_\_\_  
(Arch. S. Alesci)

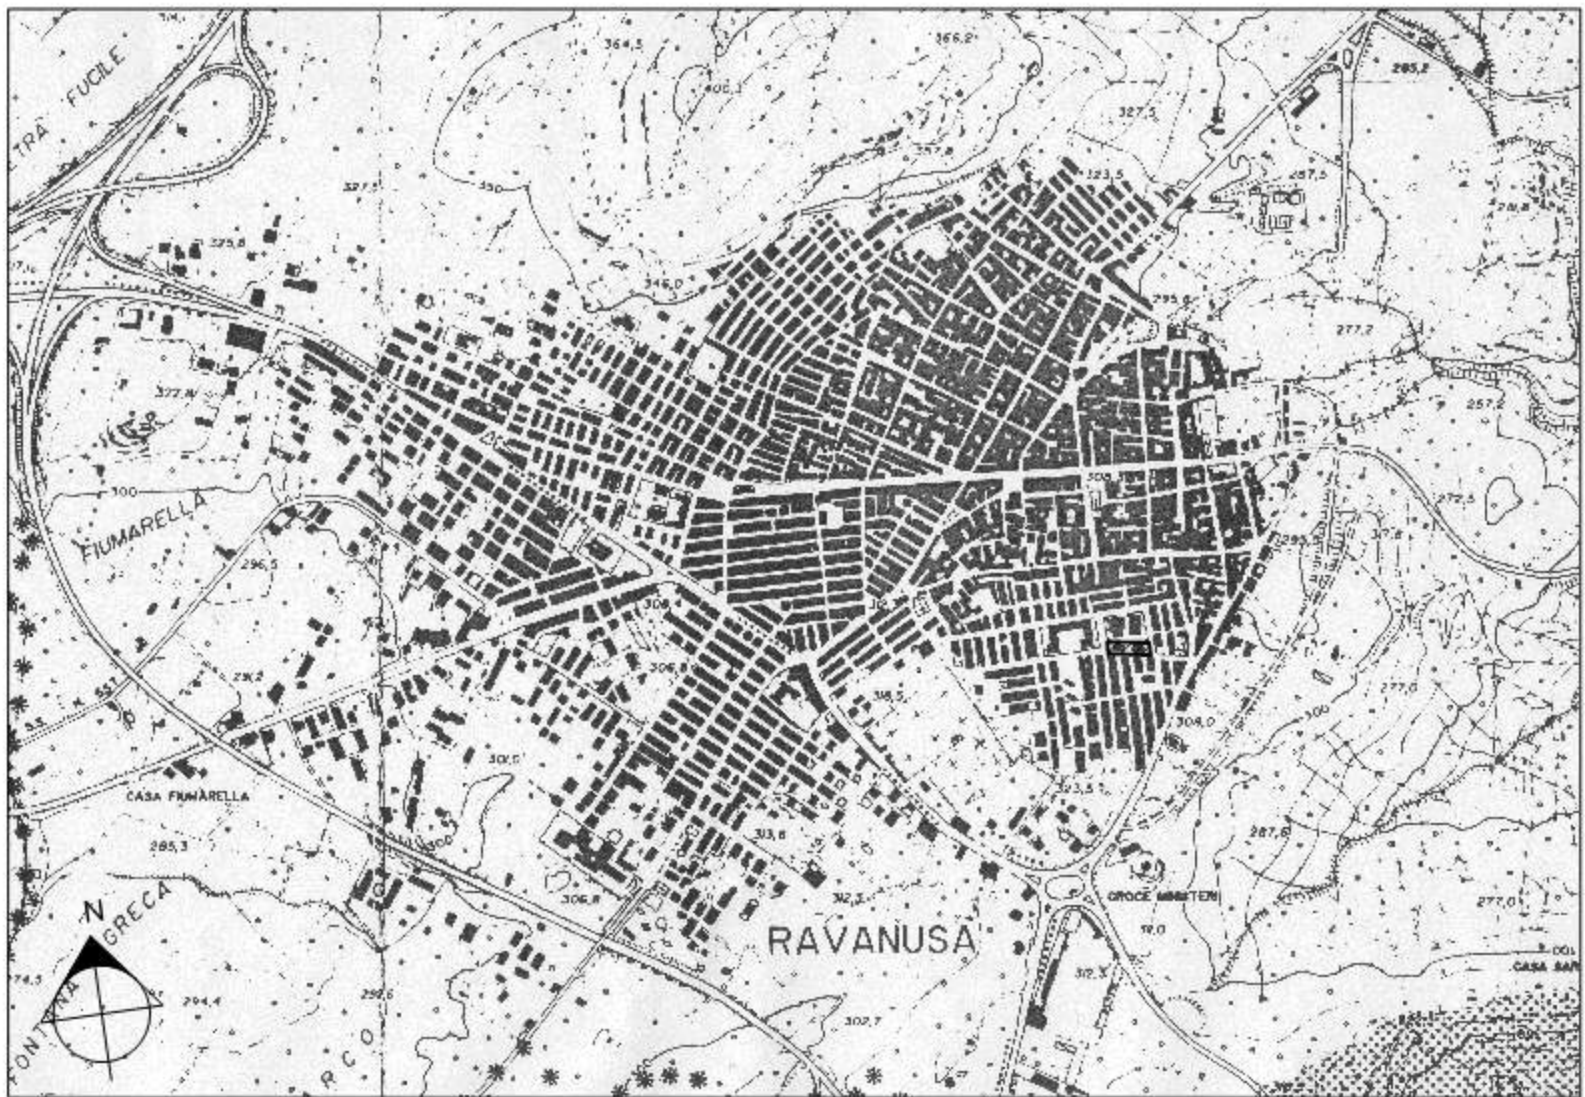

COROGRAFIA, STRALCIO - Scala R = 1:10.000




AREA EDIFICIO



PLANIMETRIA P.R.G., STRALCIO - Scala R = 1:2.000



AREA EDIFICIO

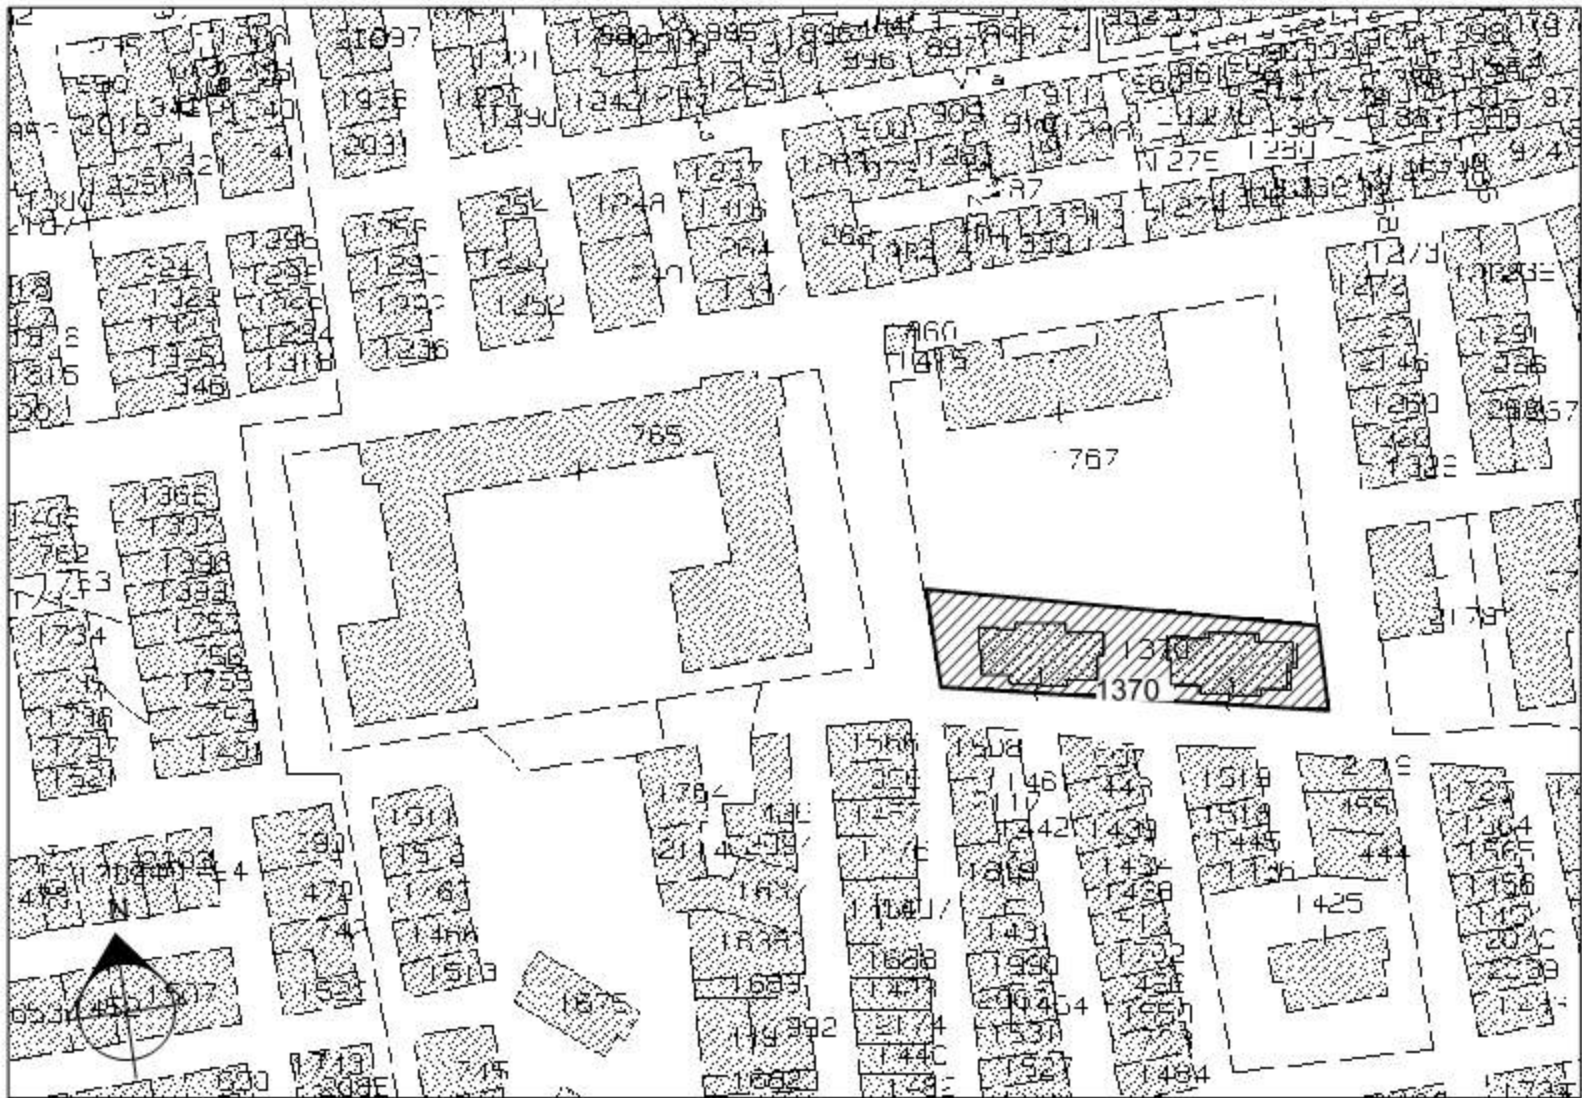

PLANIMETRIA CATASTALE, STRALCIO - Scala R = 1:2.000  
 Foglio n° 19 del Comune di Ravanusa particella n° 1370

 AREA EDIFICIO