

COMUNE DI RAVANUSA

Provincia di Agrigento

REALIZZAZIONE DEGLI INTERVENTI DI MIGLIORAMENTO SISMICO, RISTRUTTURAZIONE ED EFFICIENTAMENTO ENERGETICO DI N. 18 ALLOGGI RESIDENZIALI DELLO IACP DI AGRIGENTO

UBICAZIONE: Ravanusa, tra le vie Marche, Veneto e Liguria

PROGETTO ESECUTIVO


- | | |
|--|---|
| <ol style="list-style-type: none">1. Relazione Tecnica2. Individuazione urbanistica3. <u>Elaborati architettonici dello stato di fatto</u>4. Elaborati architettonici dello stato di progetto e particolari costruttivi5. Planimetrie impianti tecnologici:6. Attestati di prestazione energetica ante opera7. Quadro Economico8. Computo Metrico Estimativo9. Elenco Prezzi Unitari10. Analisi dei prezzi11. Cronoprogramma | <ol style="list-style-type: none">12. Capitolato Speciale d'Appalto13. Schema di Contratto14. Piano di Sicurezza e Coordinamento15. Piano di Manutenzione dell'Opera16. Quadro incidenza della manodopera |
|--|---|


IL PROGETTISTA

IL RUP


(Arch. G. Soldano)

(Arch. S. Alesci)

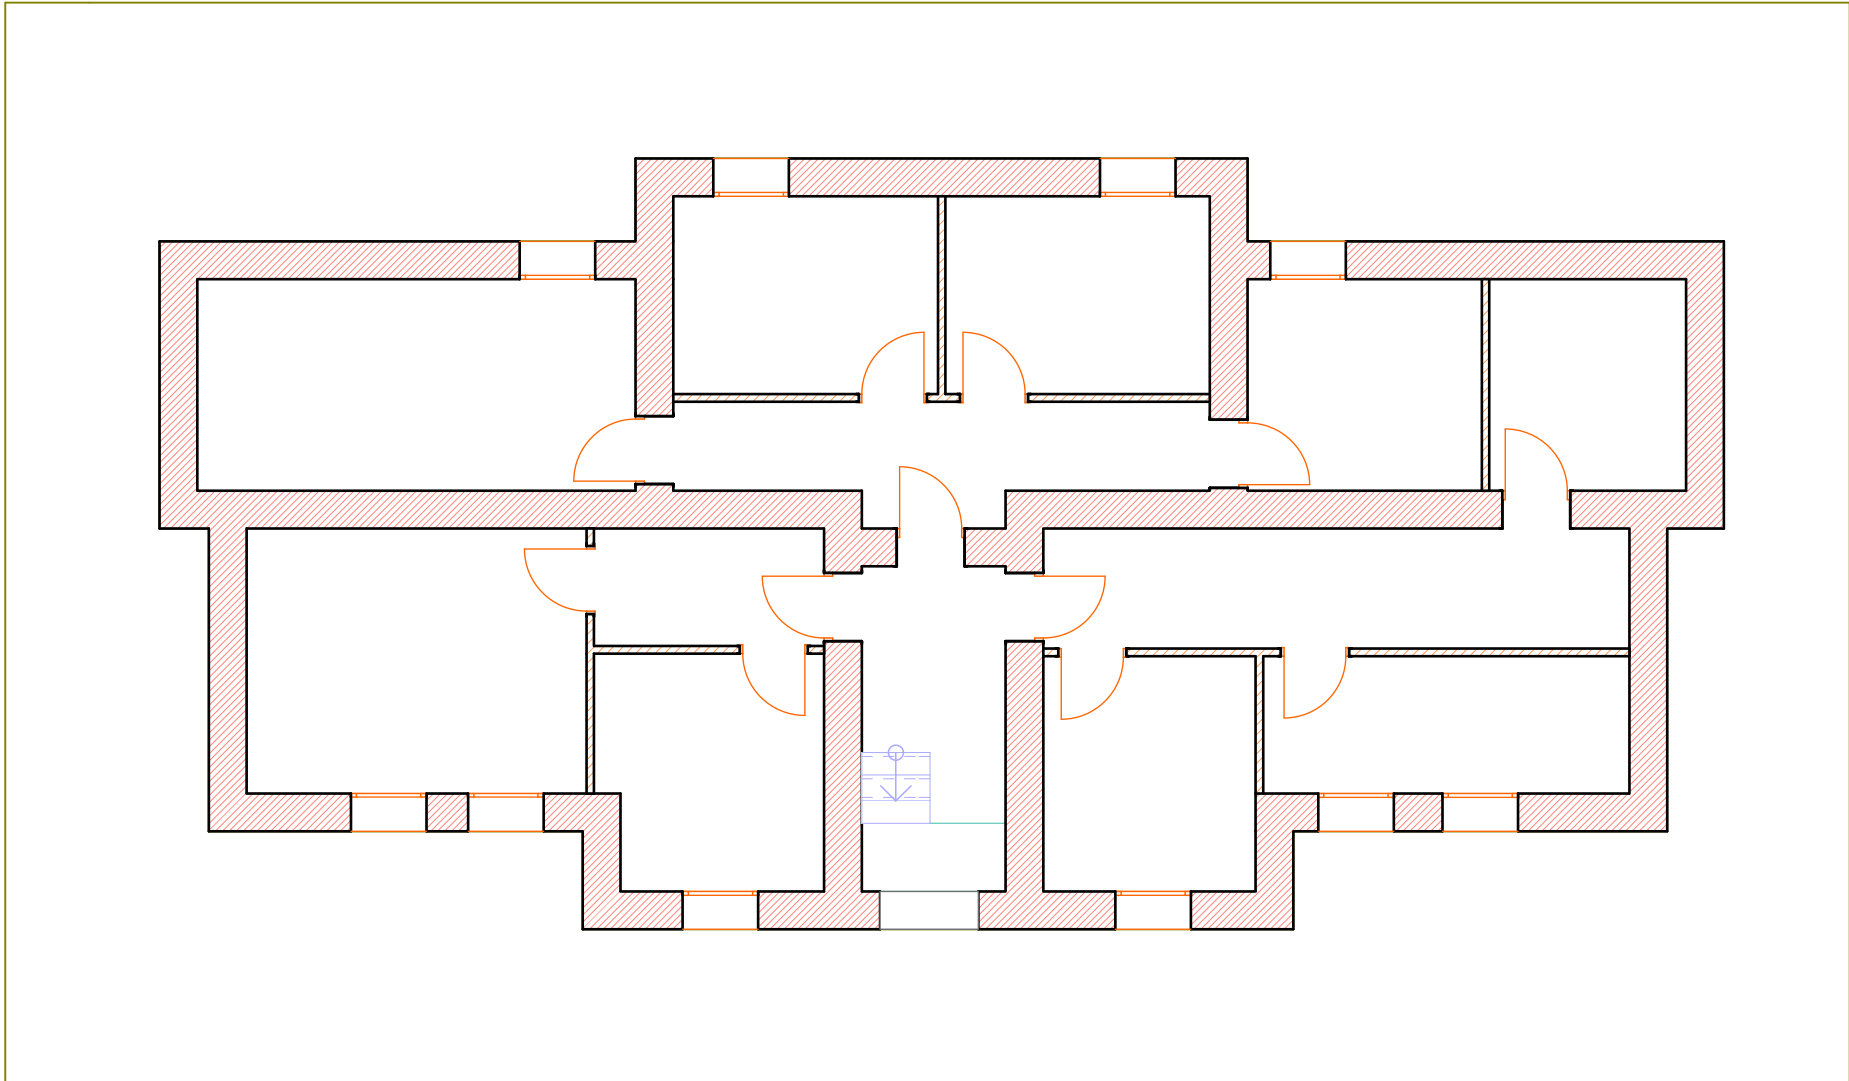


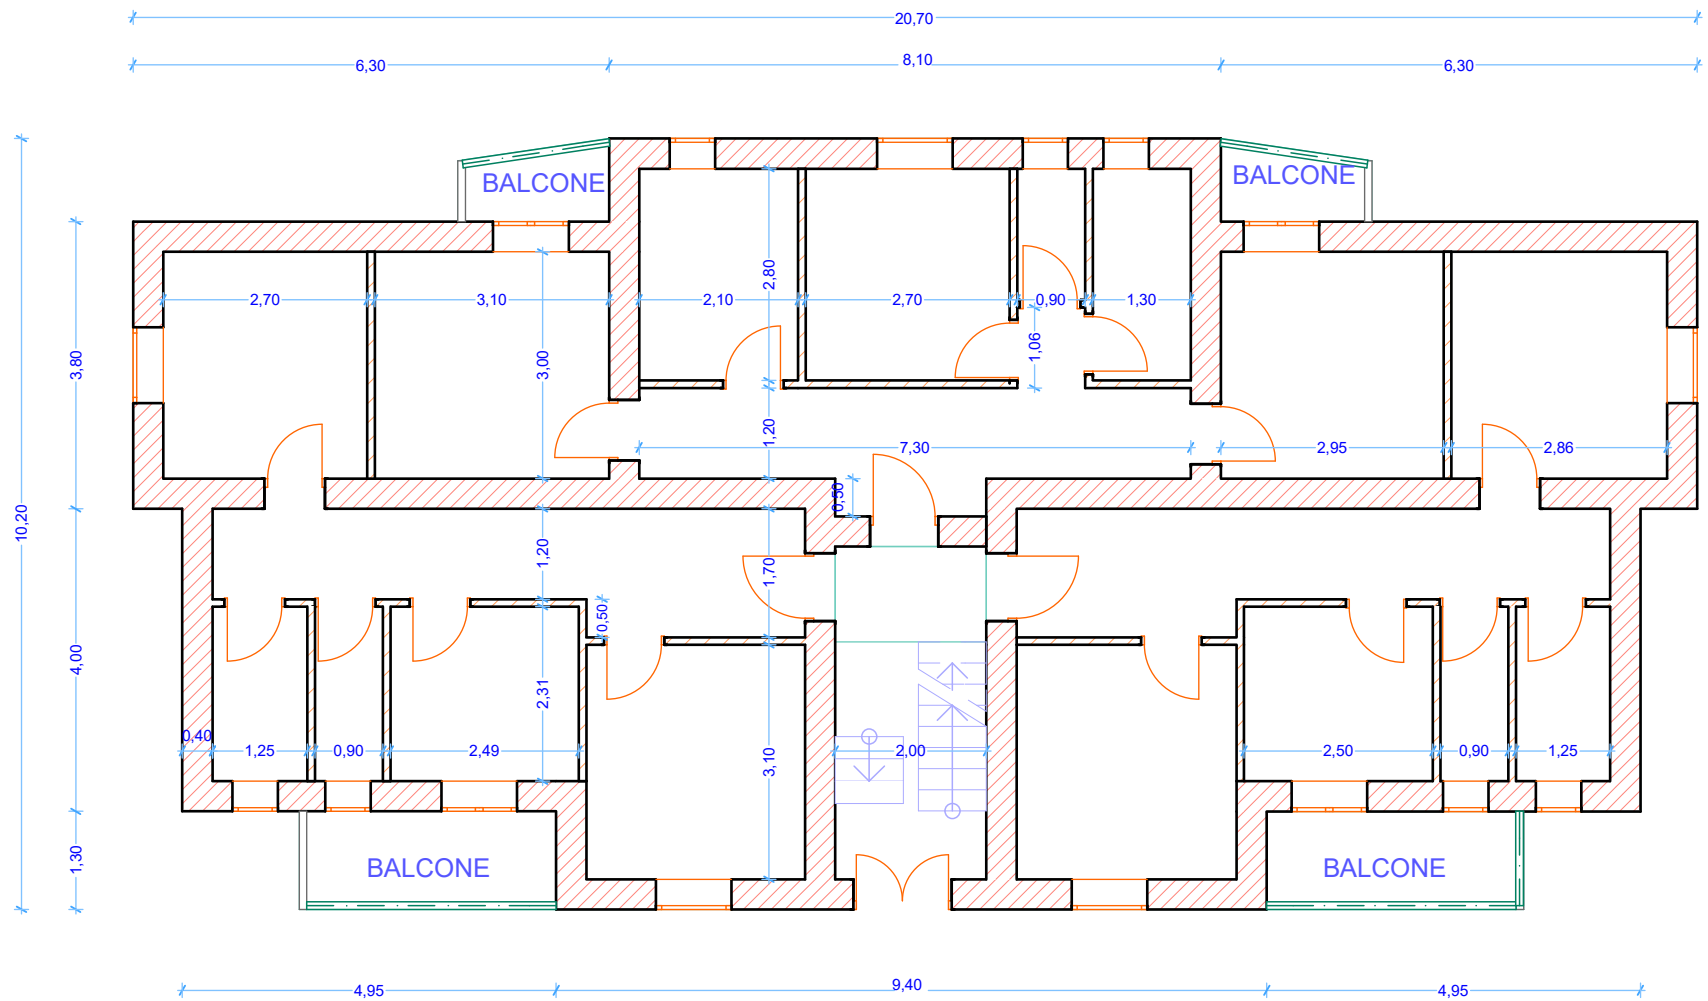


PIANO RIALZATO
1:100

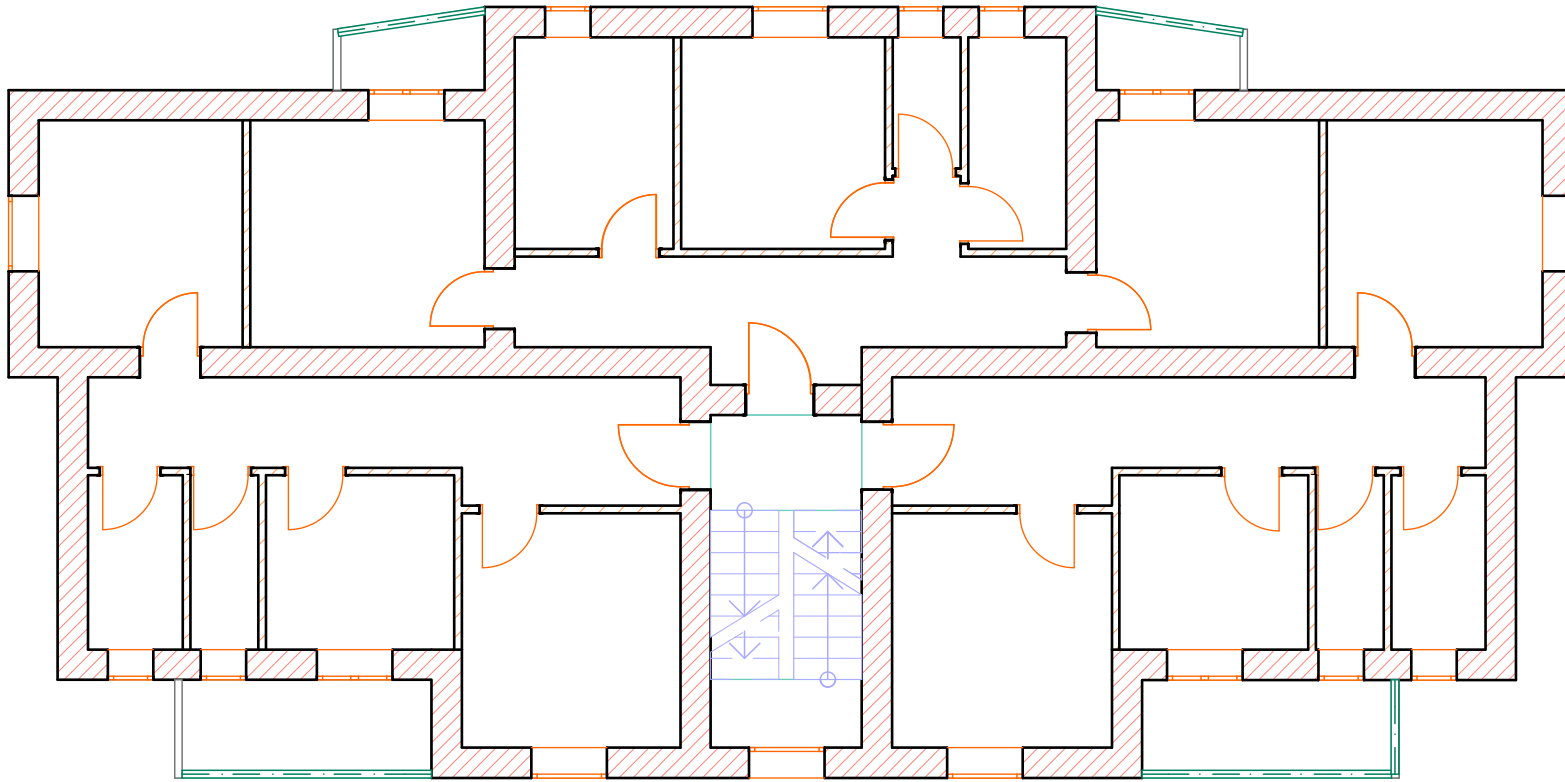


PIANO PRIMO
1:100

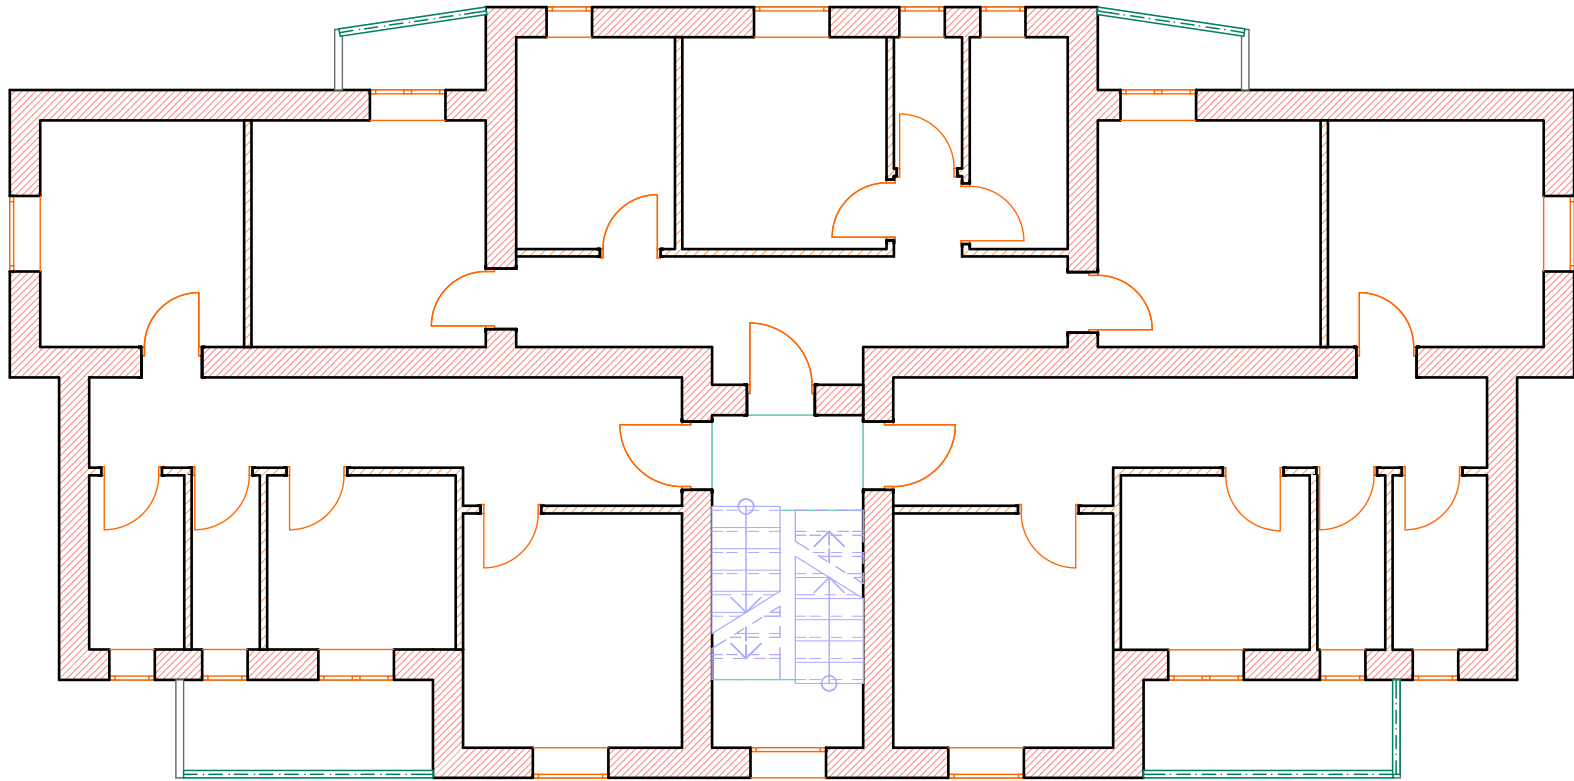

PIANO SECONDO
1:100

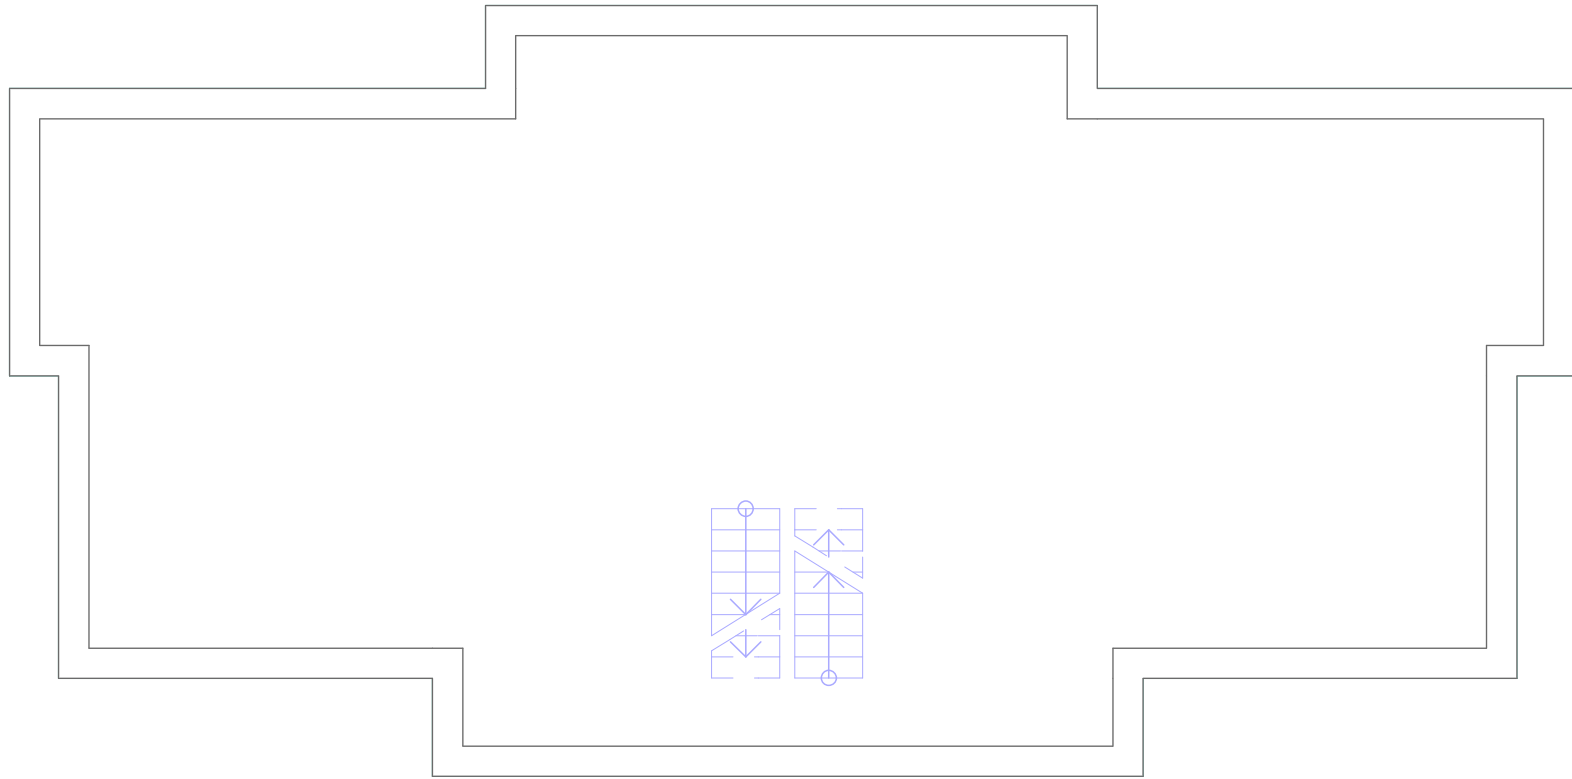


COPERTURA
1:100

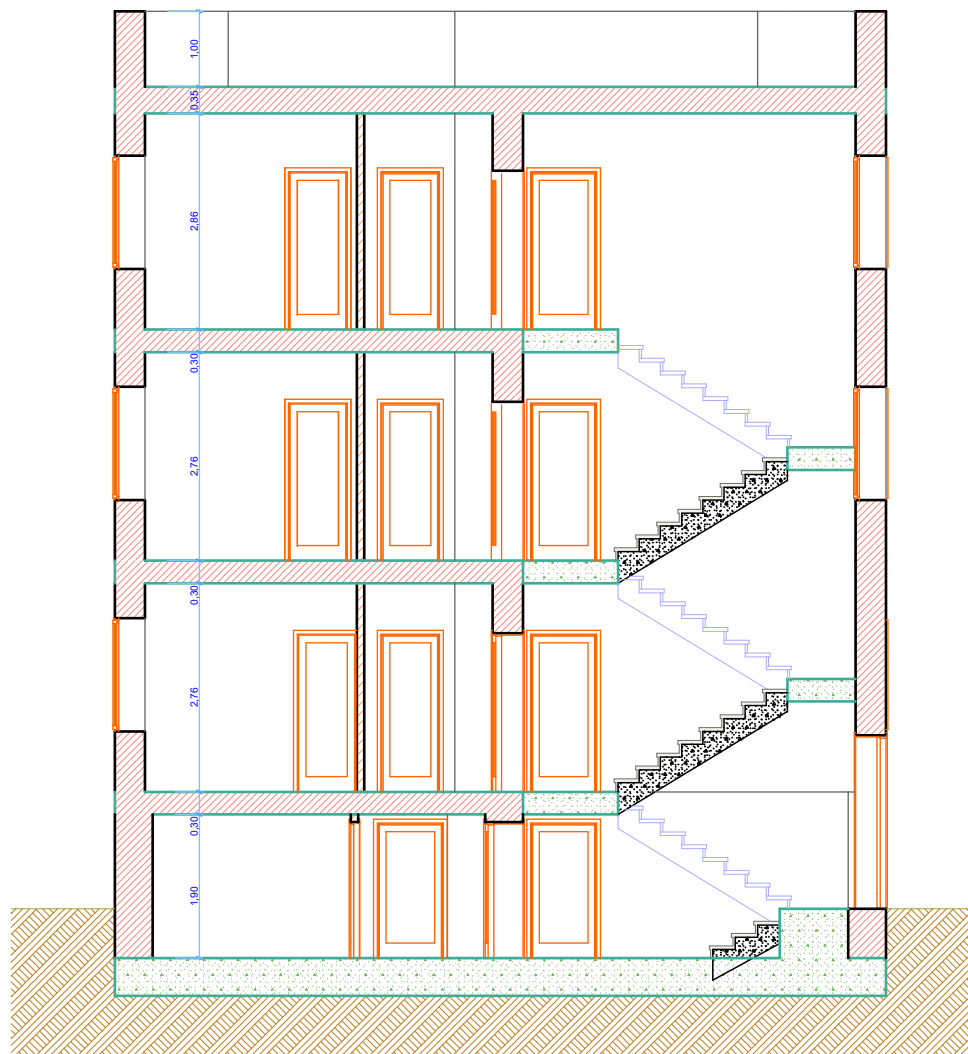

S-01
-

SEZIONE 1
1:100

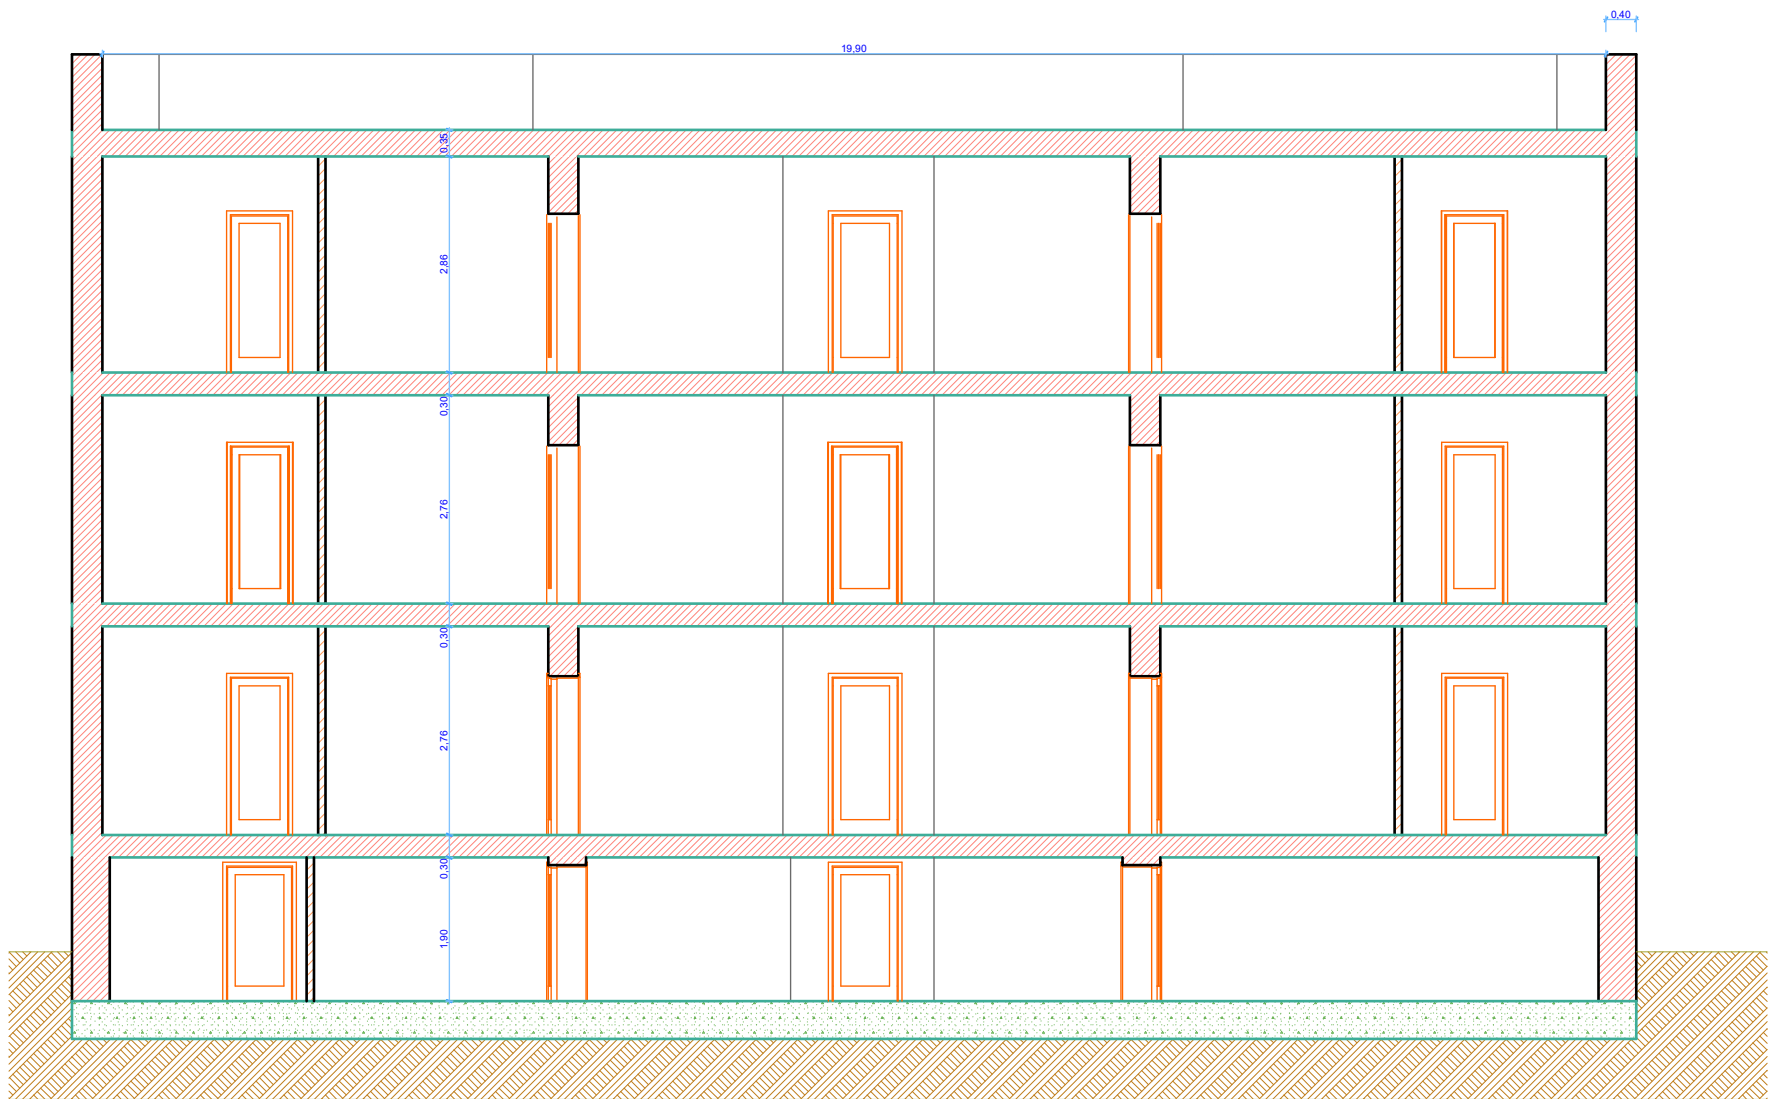

S-02

-


SEZIONE 2

1:100




A-01
-

PROSPETTO SUD
1:100

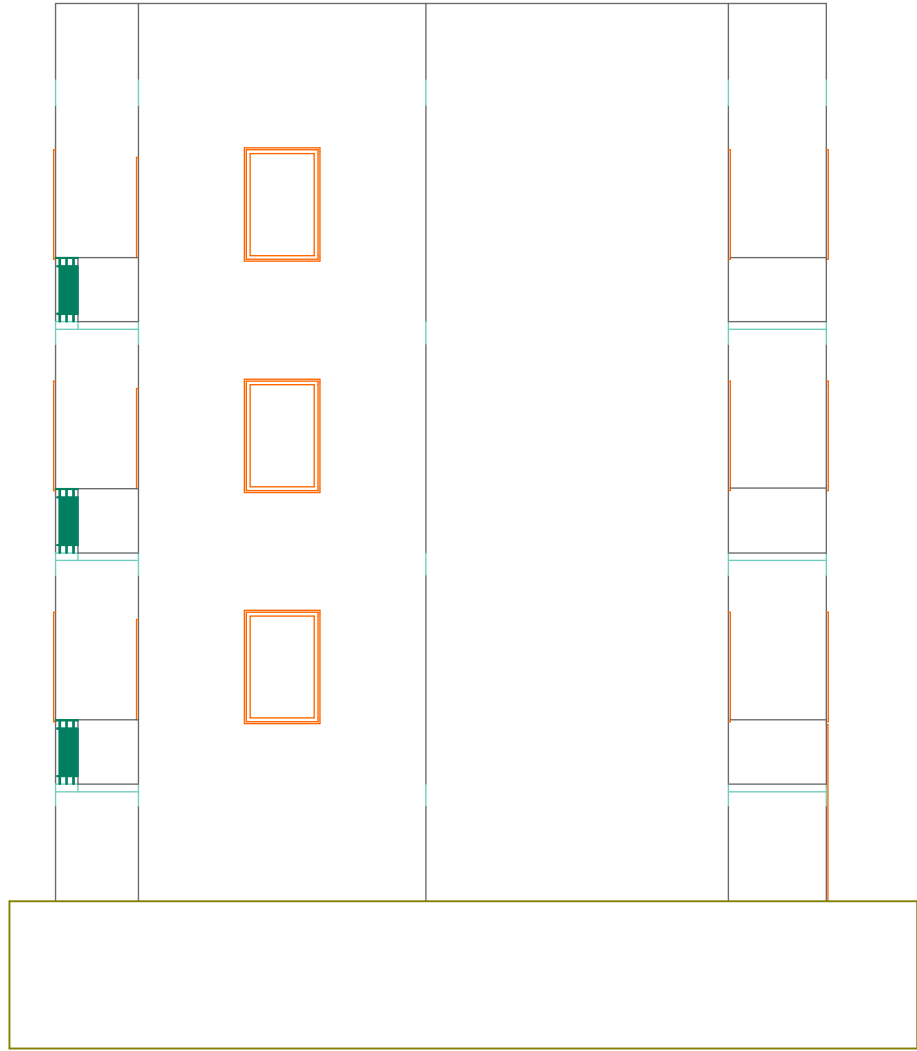


A-02
-

PROSPETTO EST
1:100

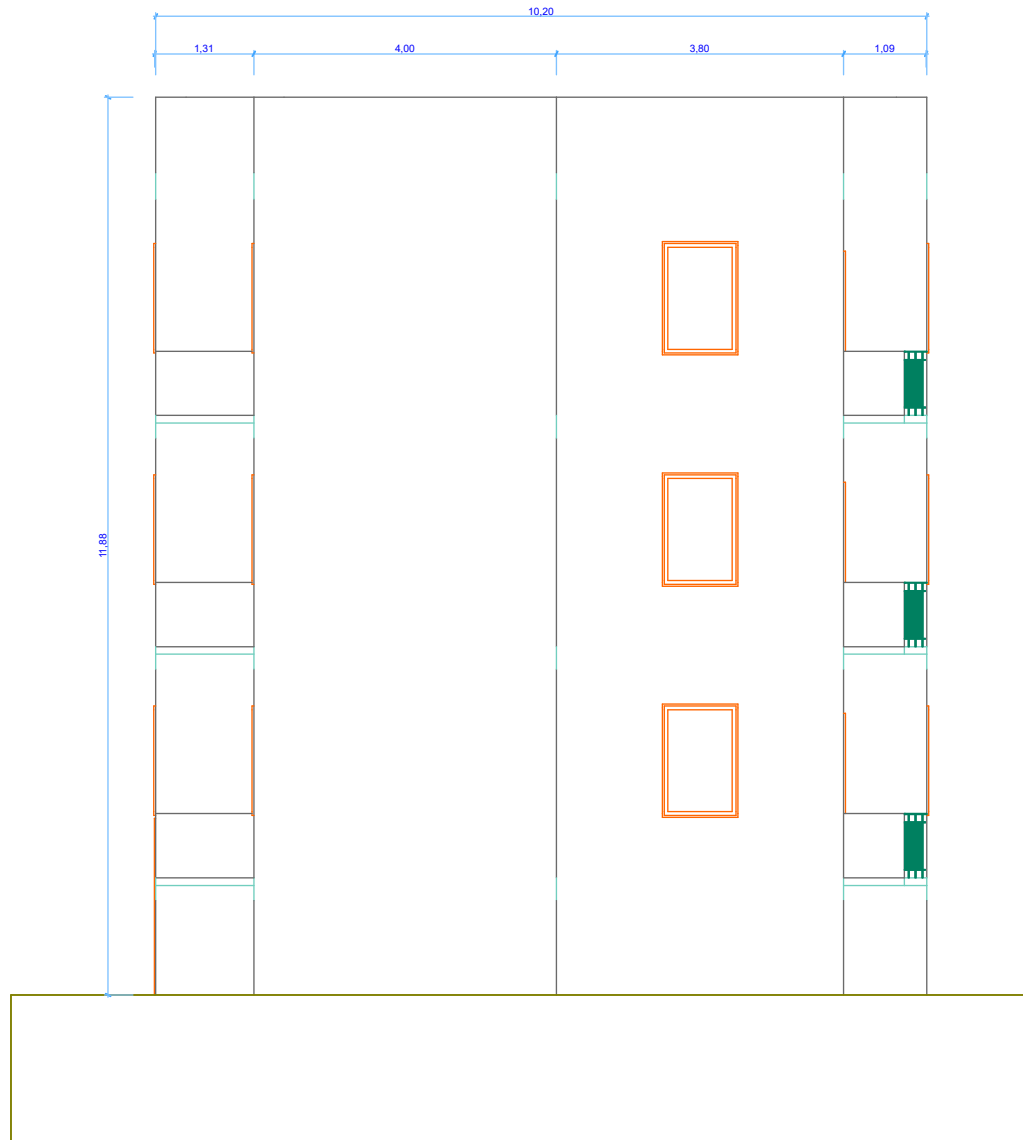

A-03
-

PROSPETTO OVEST
1:100

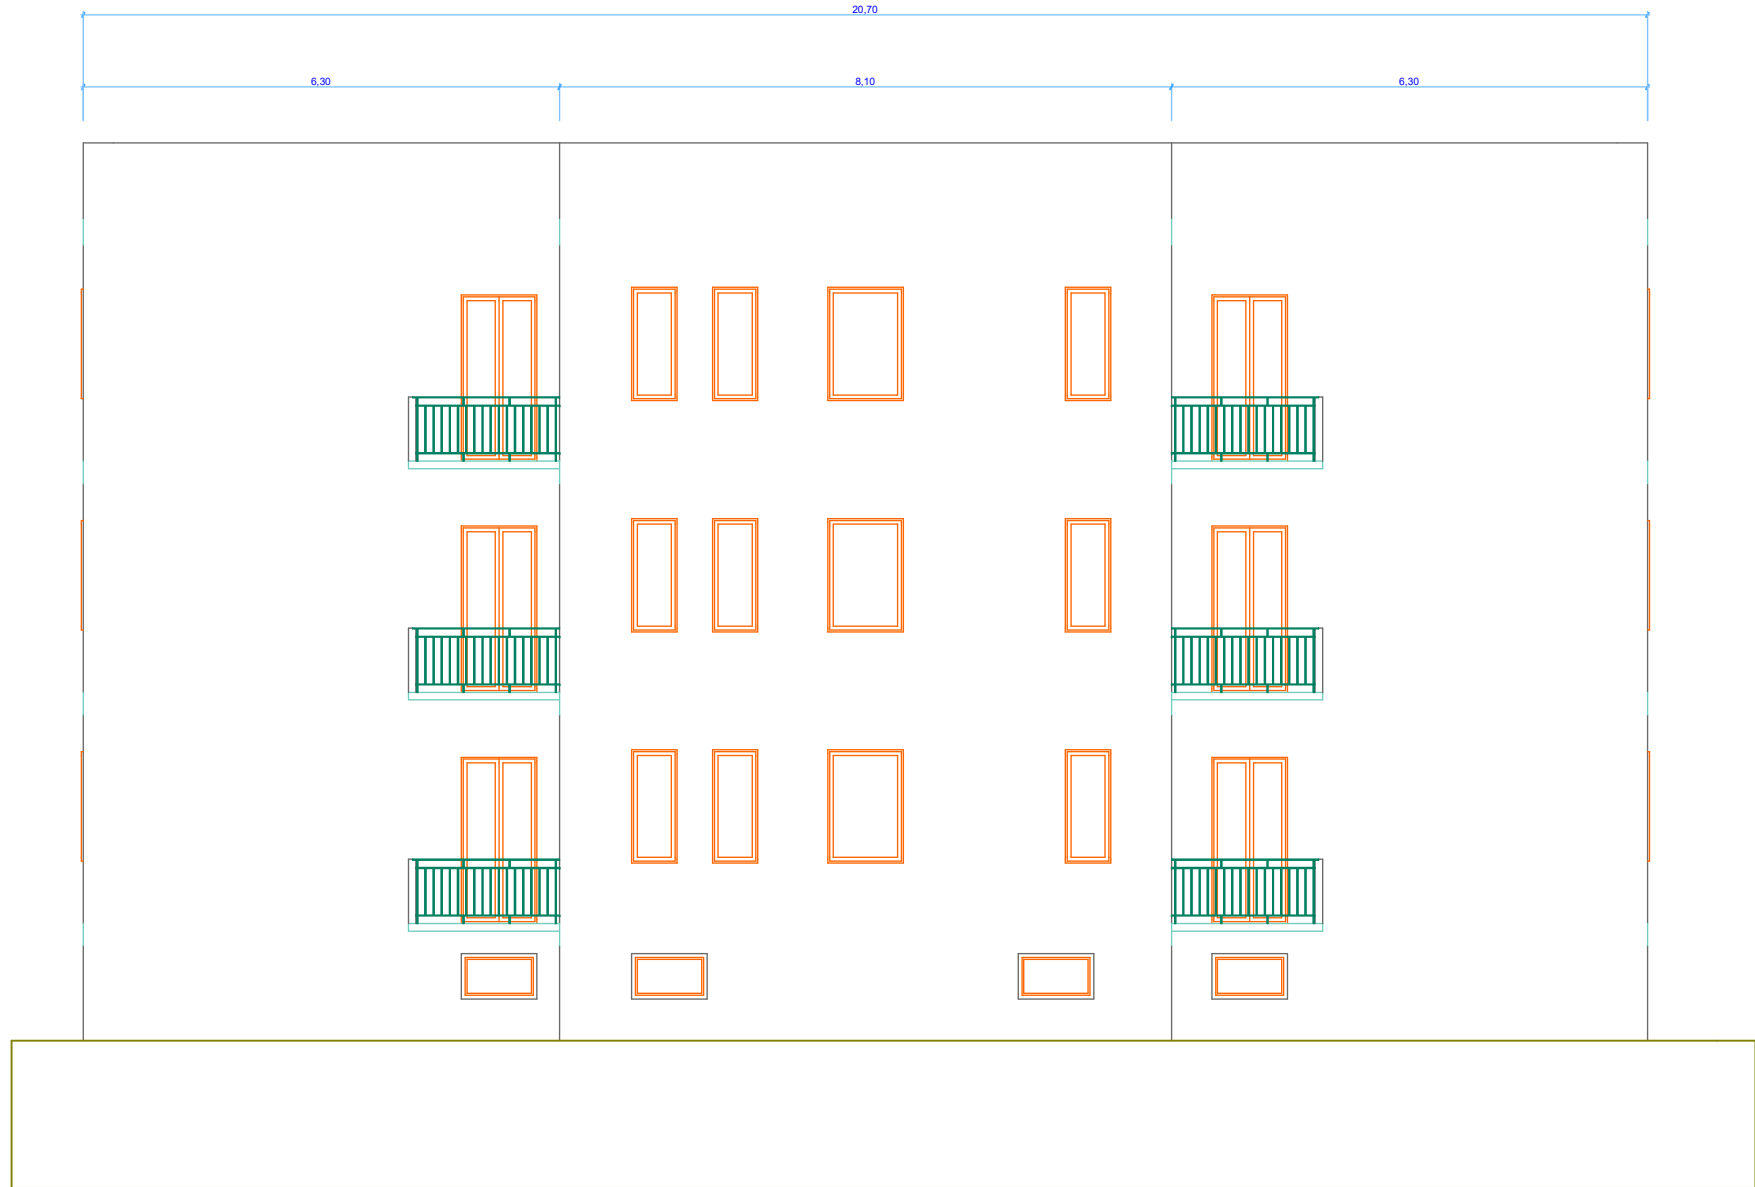

A-04
-

PROSPETTO NORD
1:100