STUDIO TECNICO
DOTT. ING.
IGNAZIO LEONE
VIA ARCO, 14
S. STEFANO Q.NA

COMUNE DI RAVANUSA
(Provincia di AGRIGENTO)

OGGETTO:Progetto esecutivo per la messa in sicurezza di emergenza del sito ex discarica comunale per R.S.U. di contrada **"Chiarchiaro"**

TAV. 6.3.2	SITUAZIONE DI PREVISIONE
	Sistema raccolta percolati
Scala: varie	Vasca di raccolta e particolari costruttivi

Ravanusa, li

VISTO: IL R.U.P.

IL PROGETTISTA
(DOTT. ING. IGNAZIO LEONE)

VASCA RACCOLTA PERCOLATI
PIANTA SISTEMAZIONE AREA ESTERNA
Scala 1: 100

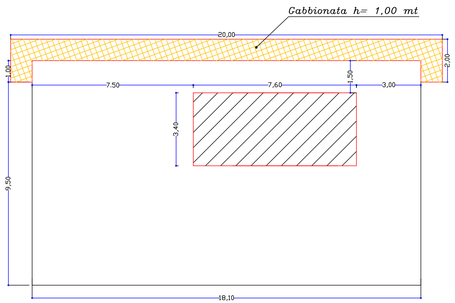

PIANTA FONDAZIONI
Scala 1: 50

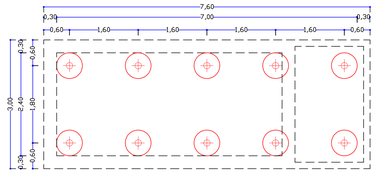

PIANTA
Scala 1: 50

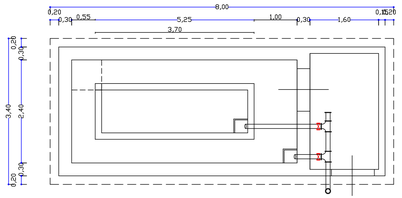

SEZIONE
Scala 1: 50

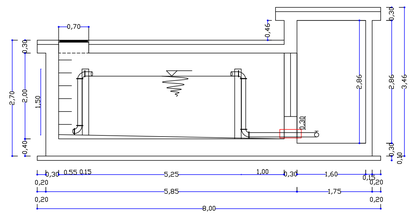

PROSPETTO
Scala 1: 50

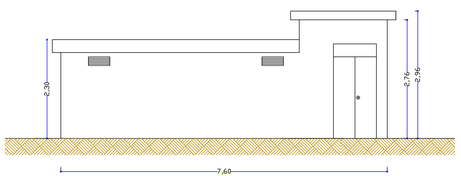
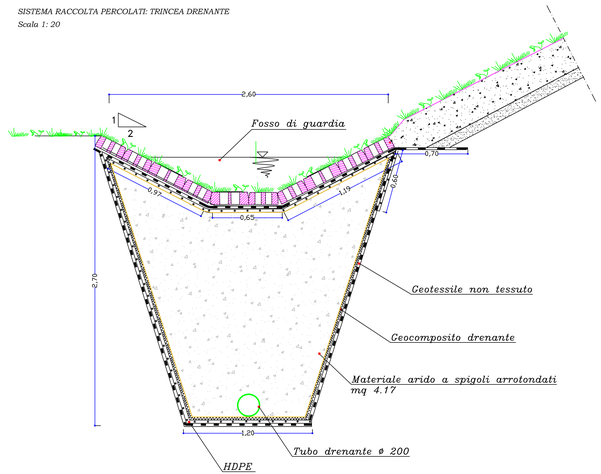
SISTEMA RACCOLTA PERCOLATI: TRINCEA DRENANTE
Scala 1: 20