

STUDIO TECNICO  
ING. ROSSANO LEONI  
ING. STEFANO ONA

**COMUNE DI RAVANUSA**  
(Provincia di AGRIGENTO)

**OGGETTO: Progetto esecutivo per la messa in sicurezza di emergenza del sito ex discarica comunale per R.S.U. di contrada "Chiarichiaro"**


**TAV. 6.4.2**  
Situazione di previsione  
Opere varie  
Particolari costruttivi

Ravennosa, 11


VISTO: IL R.U.P.

IL PROGETTISTA  
ING. ROSSANO LEONI


PARTICOLARE COSTRUTTIVO: GABRIOMATA H= 2,00 mt  
Scala 1: 25

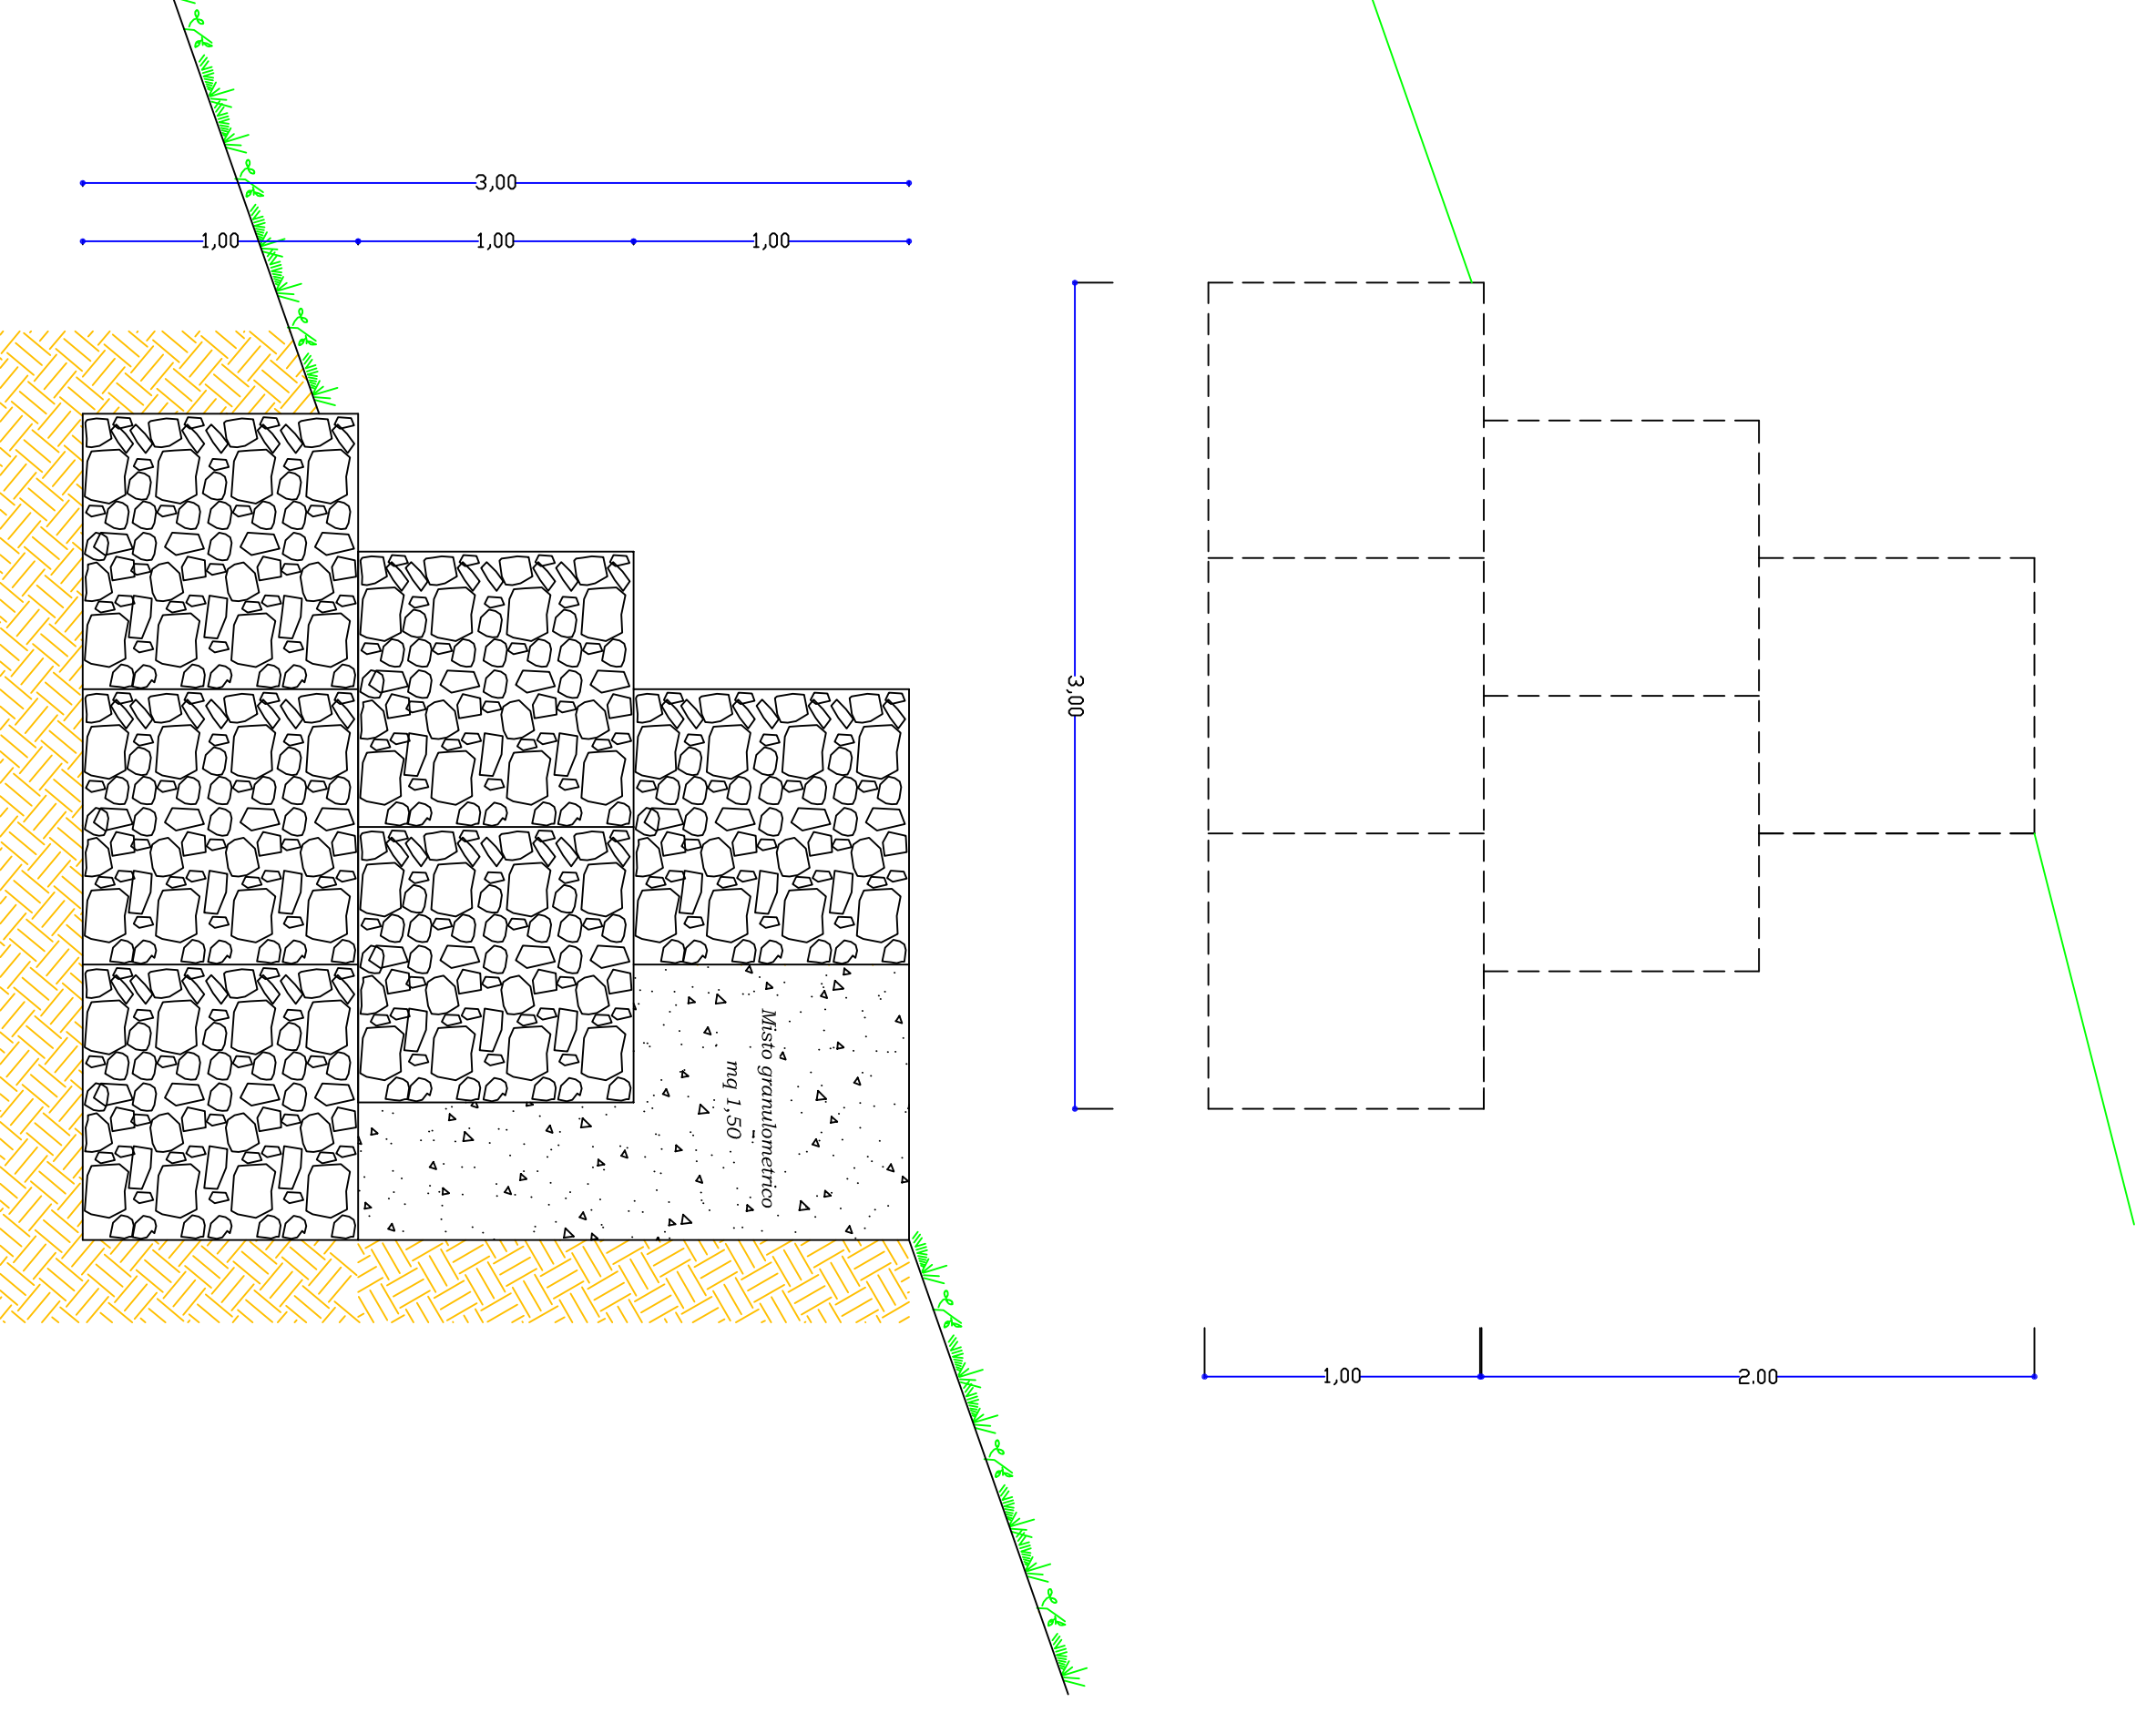


PARTICOLARE COSTRUTTIVO: GABRIOMATA H= 1,00 mt  
Scala 1: 25

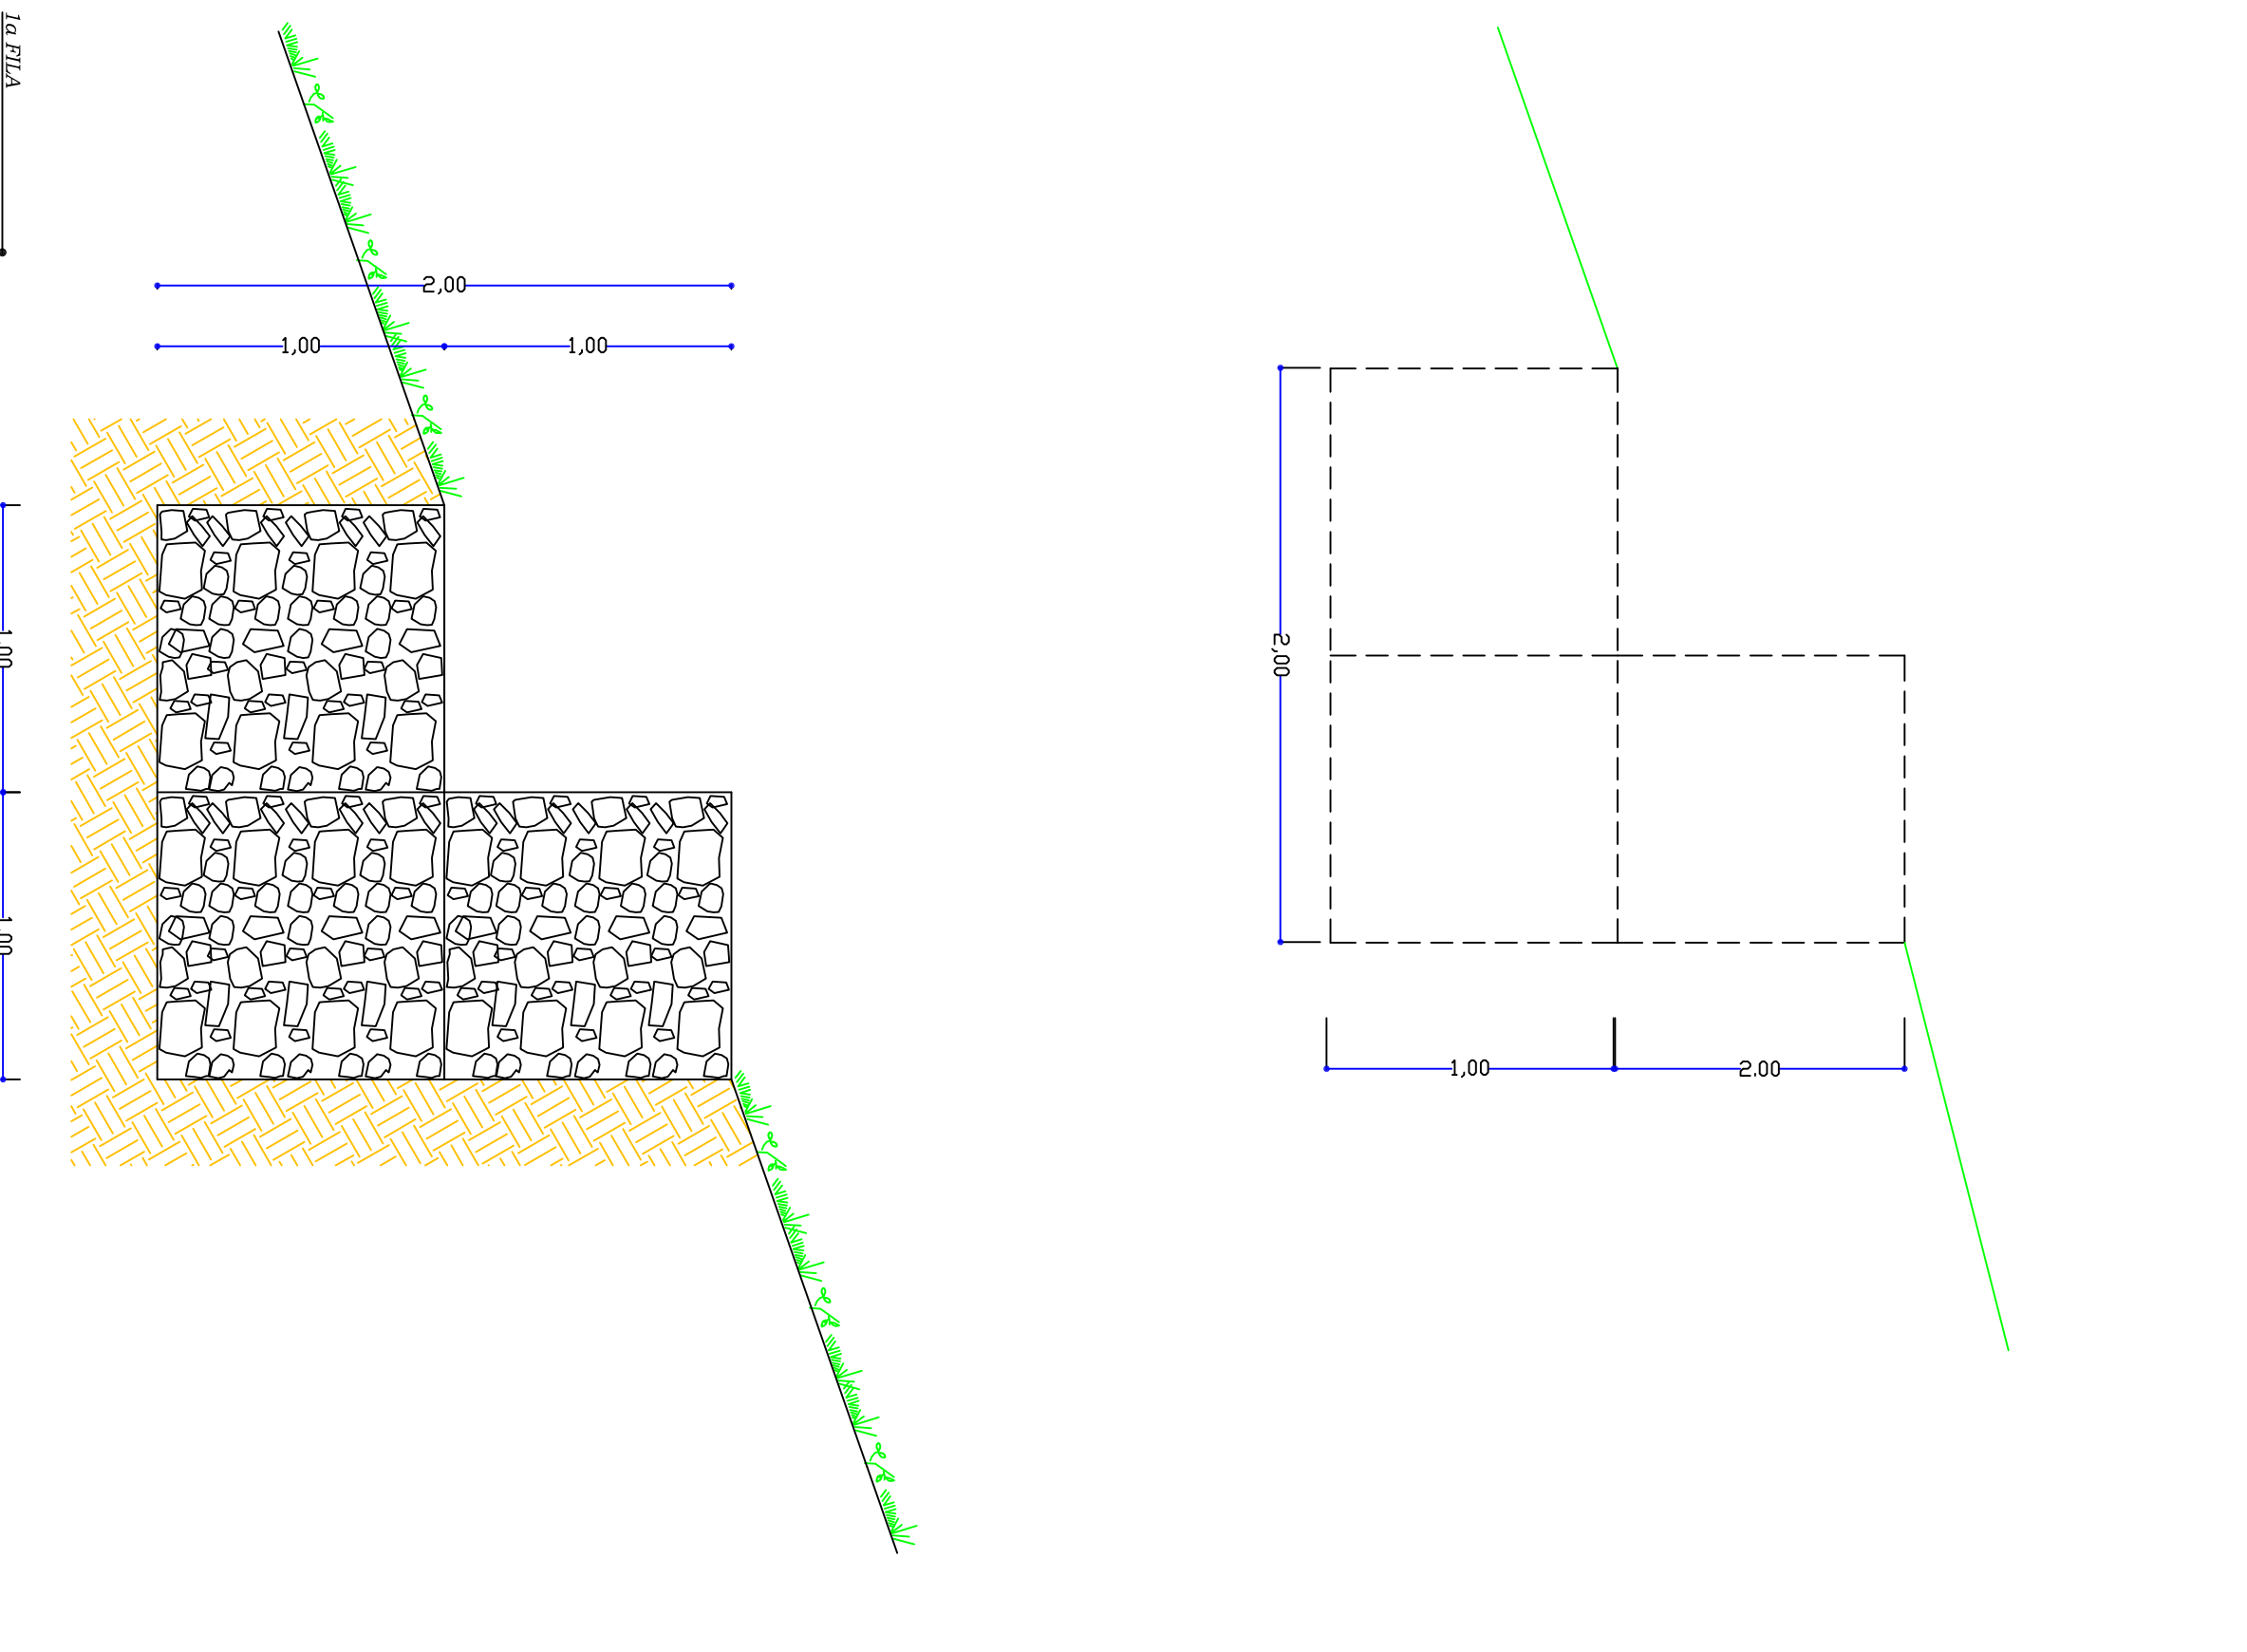


GABRIOMATA H= 1,00 mt: AREA VASCA RACCOLTA PERICOLATI  
Scala 1: 25

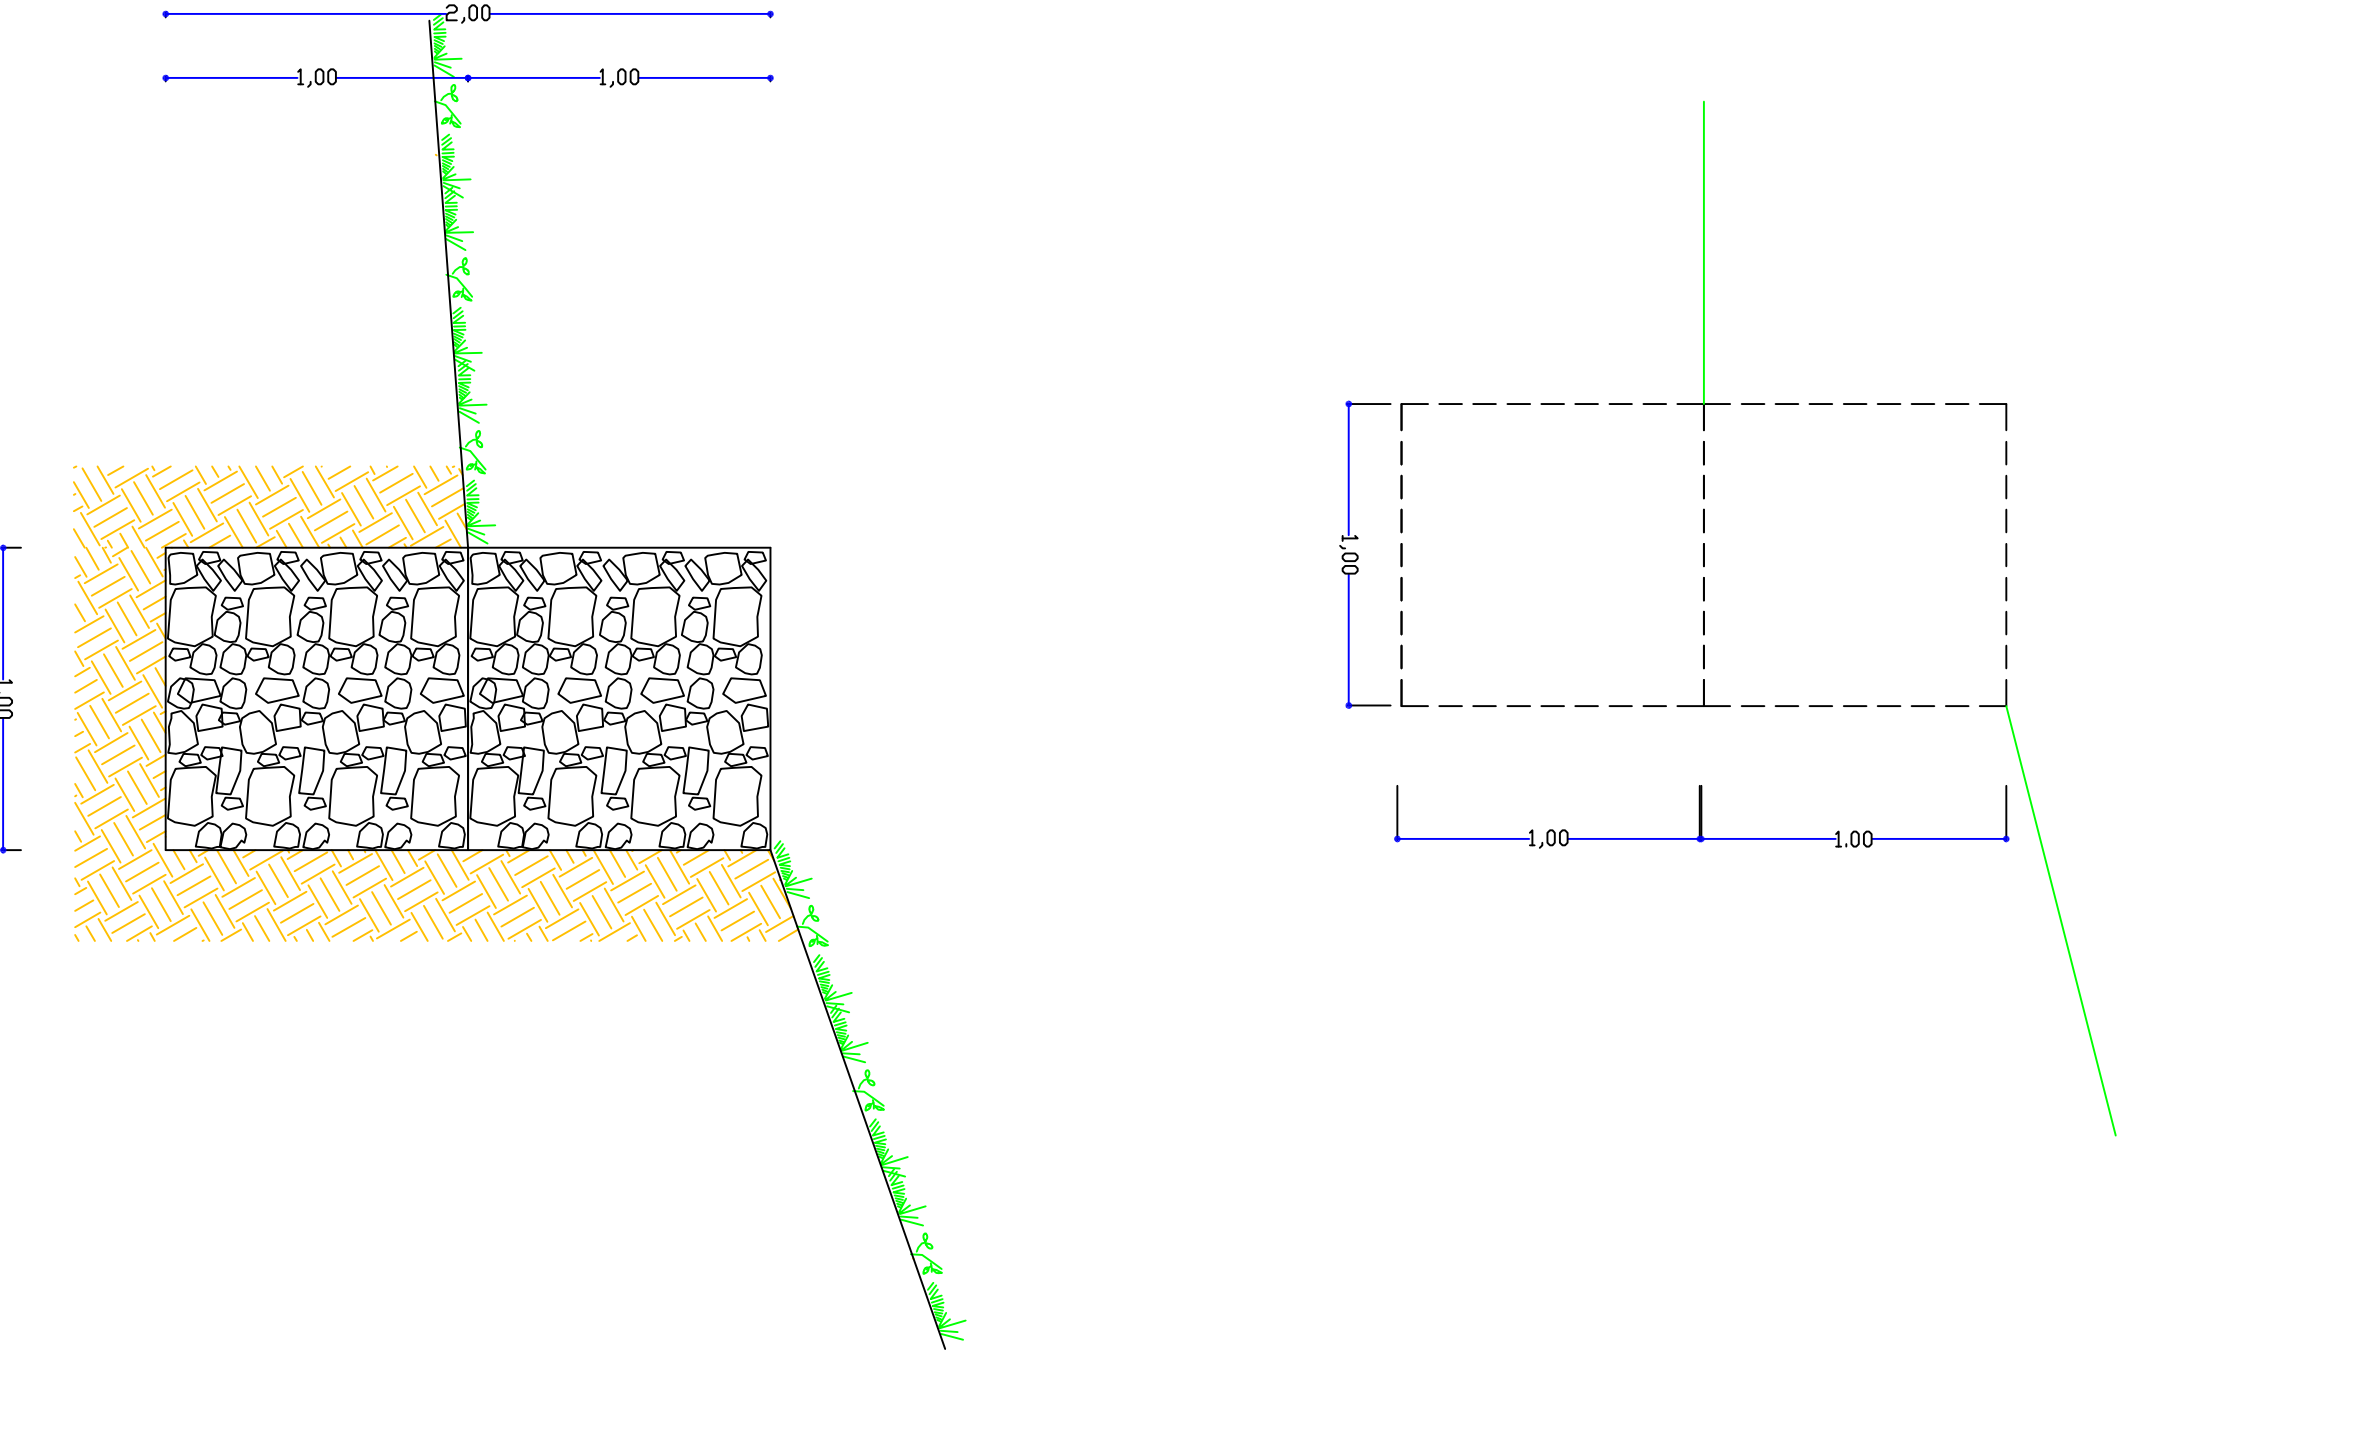


**RECINZIONE**  
Scala 1: 20

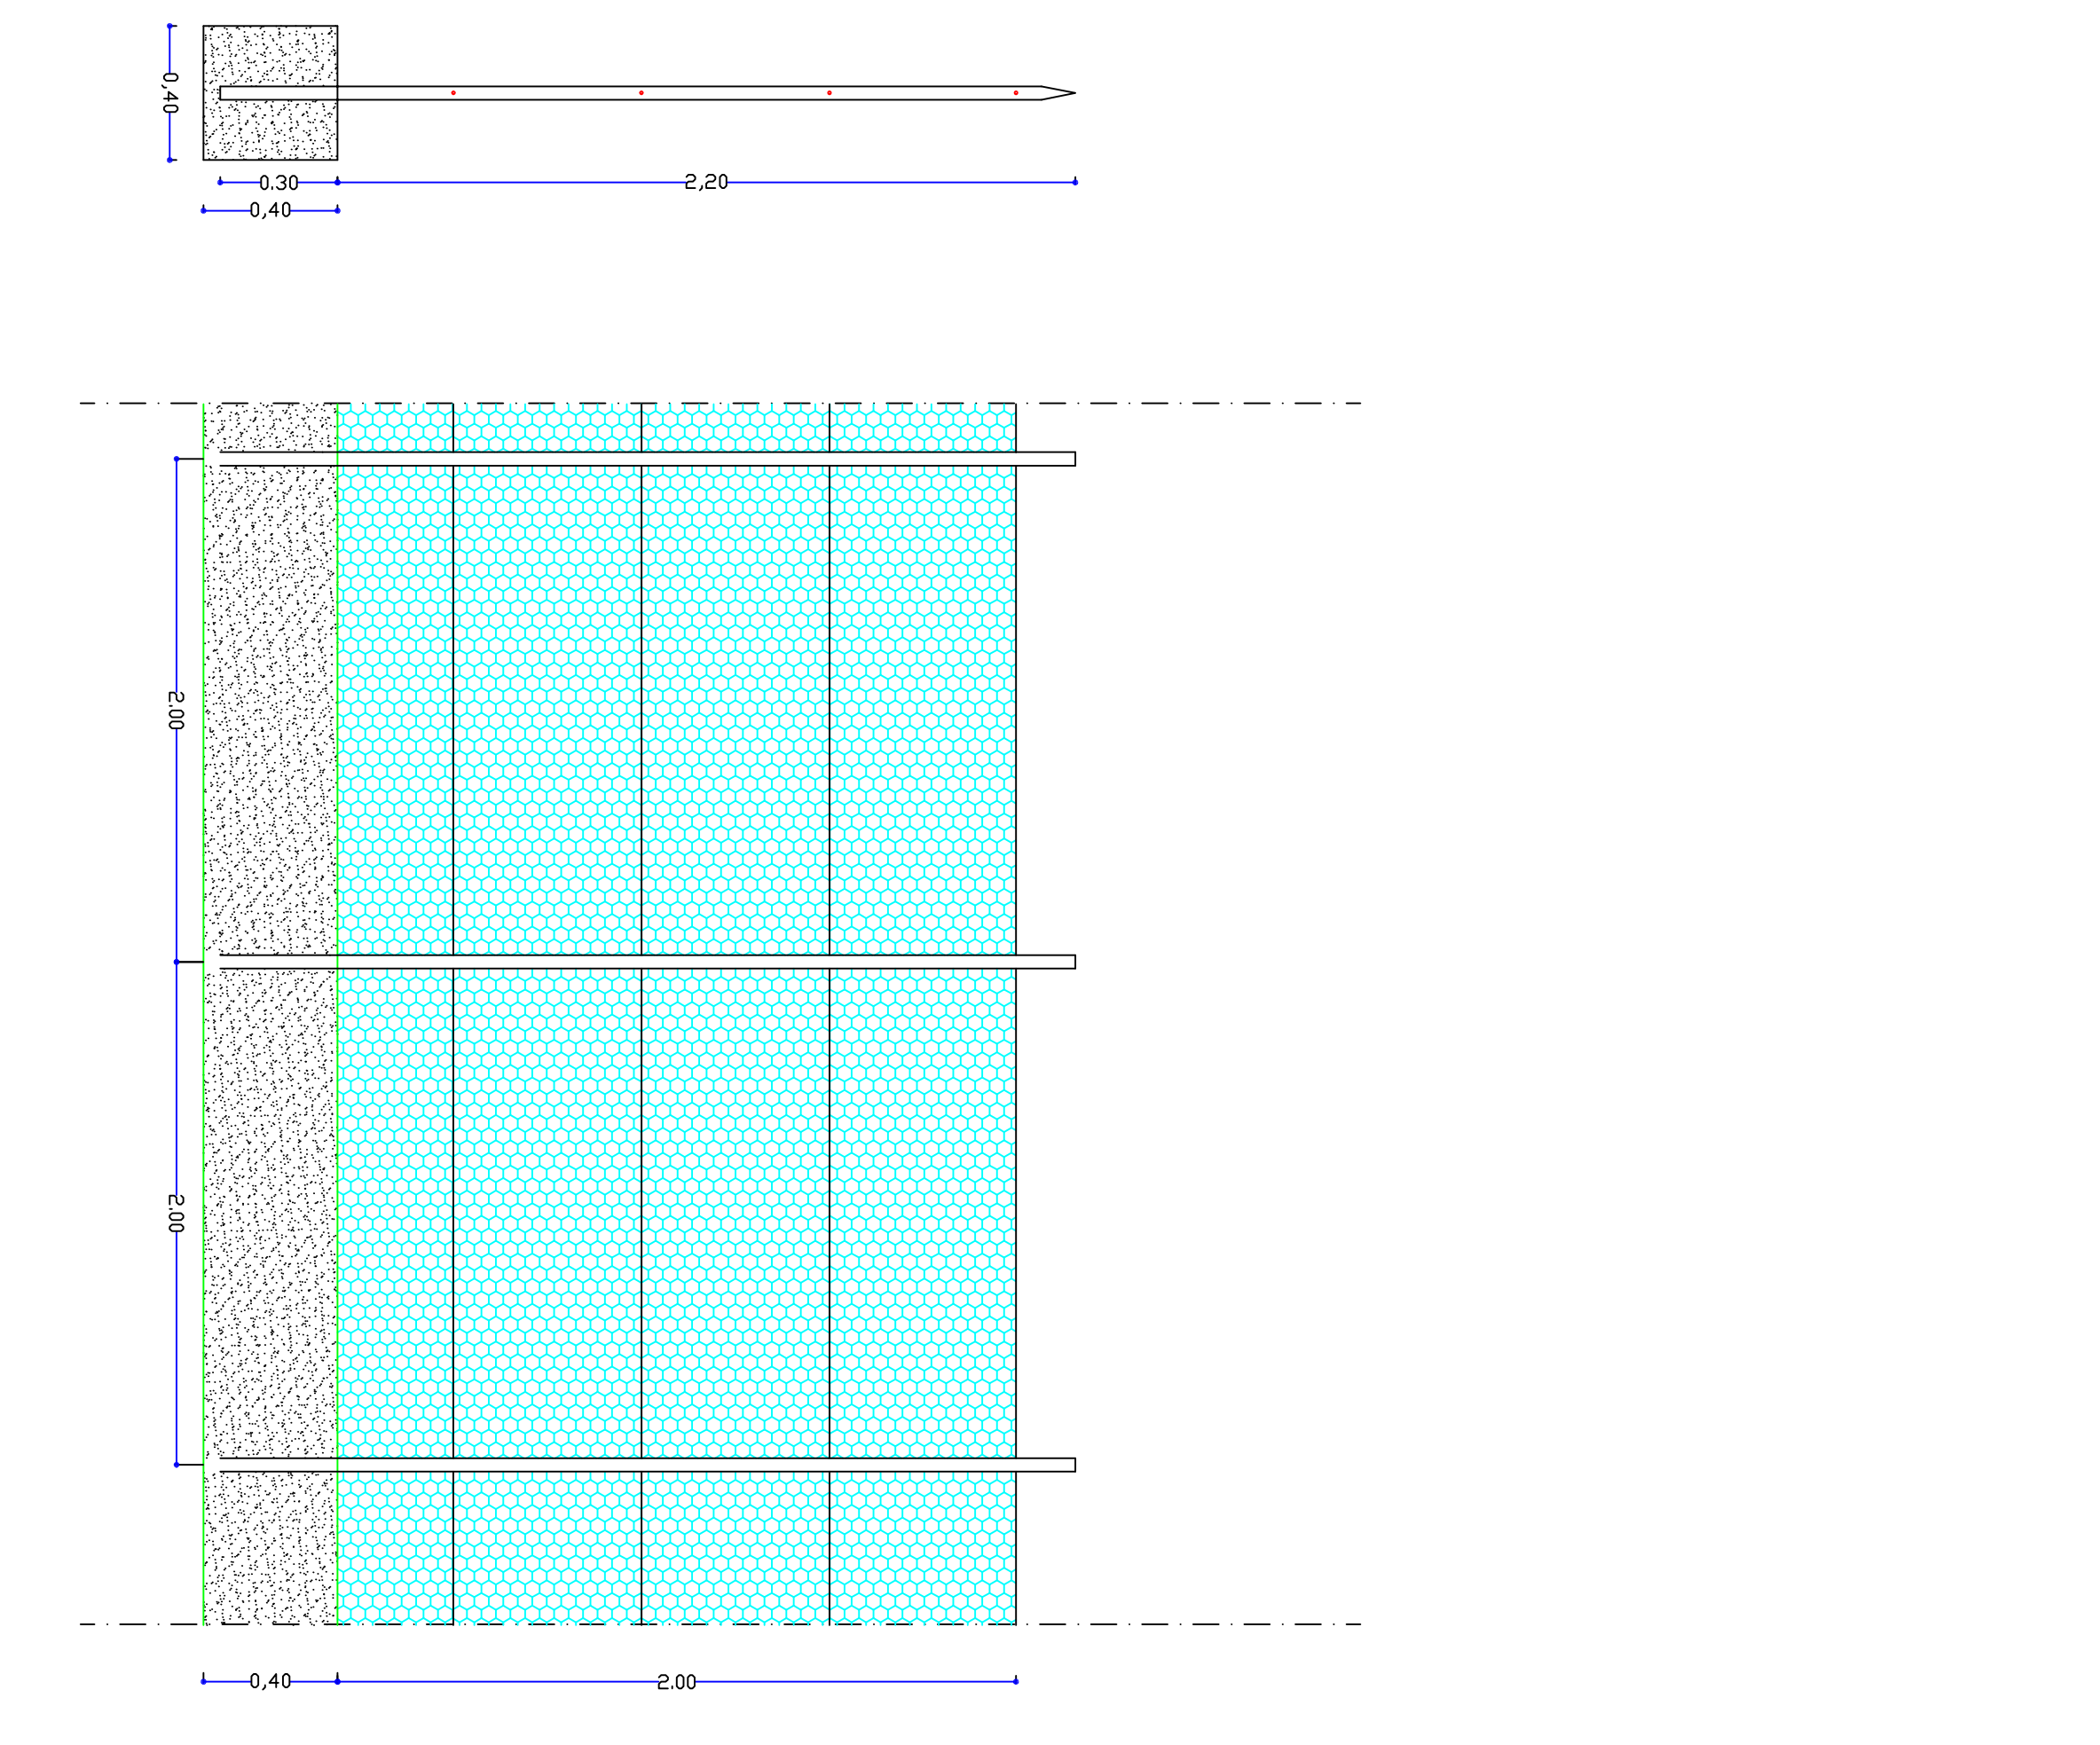


**POZZETTO DN Ø 150**  
Scala 1: 25

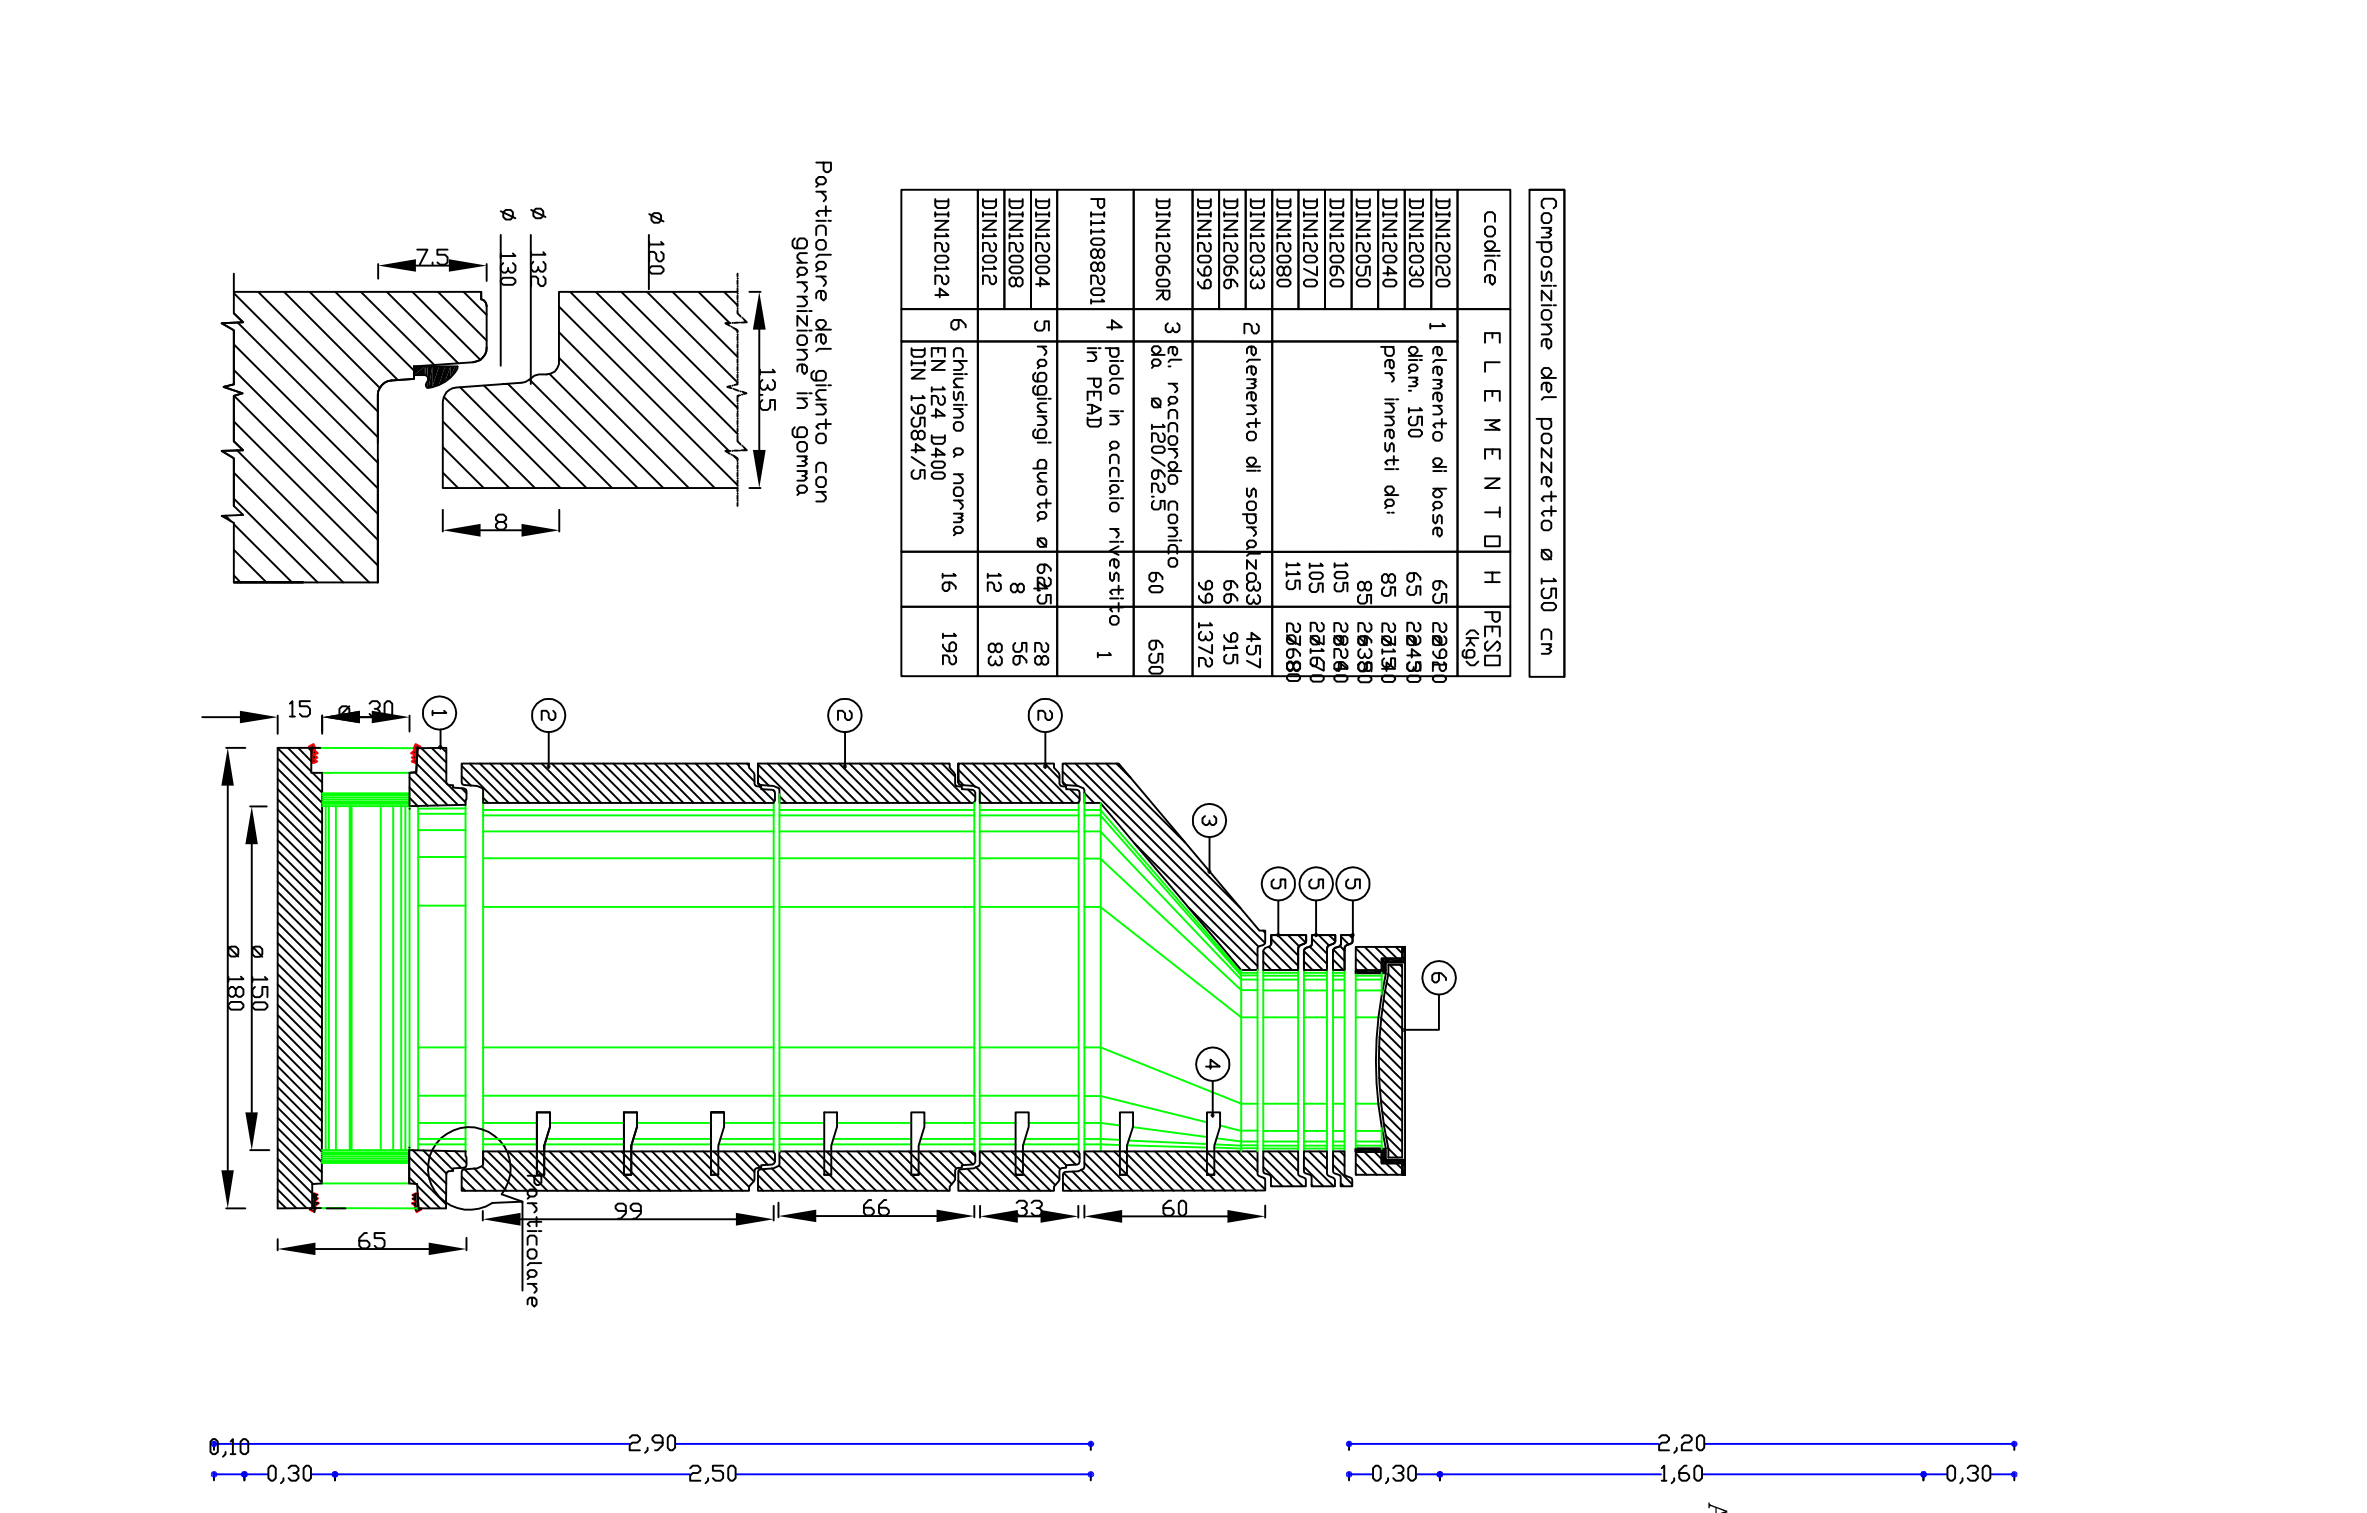

**POZZETTO IN C.A. CONVOGLIAMENTO ACQUE PIOVANE**  
Scala 1: 25

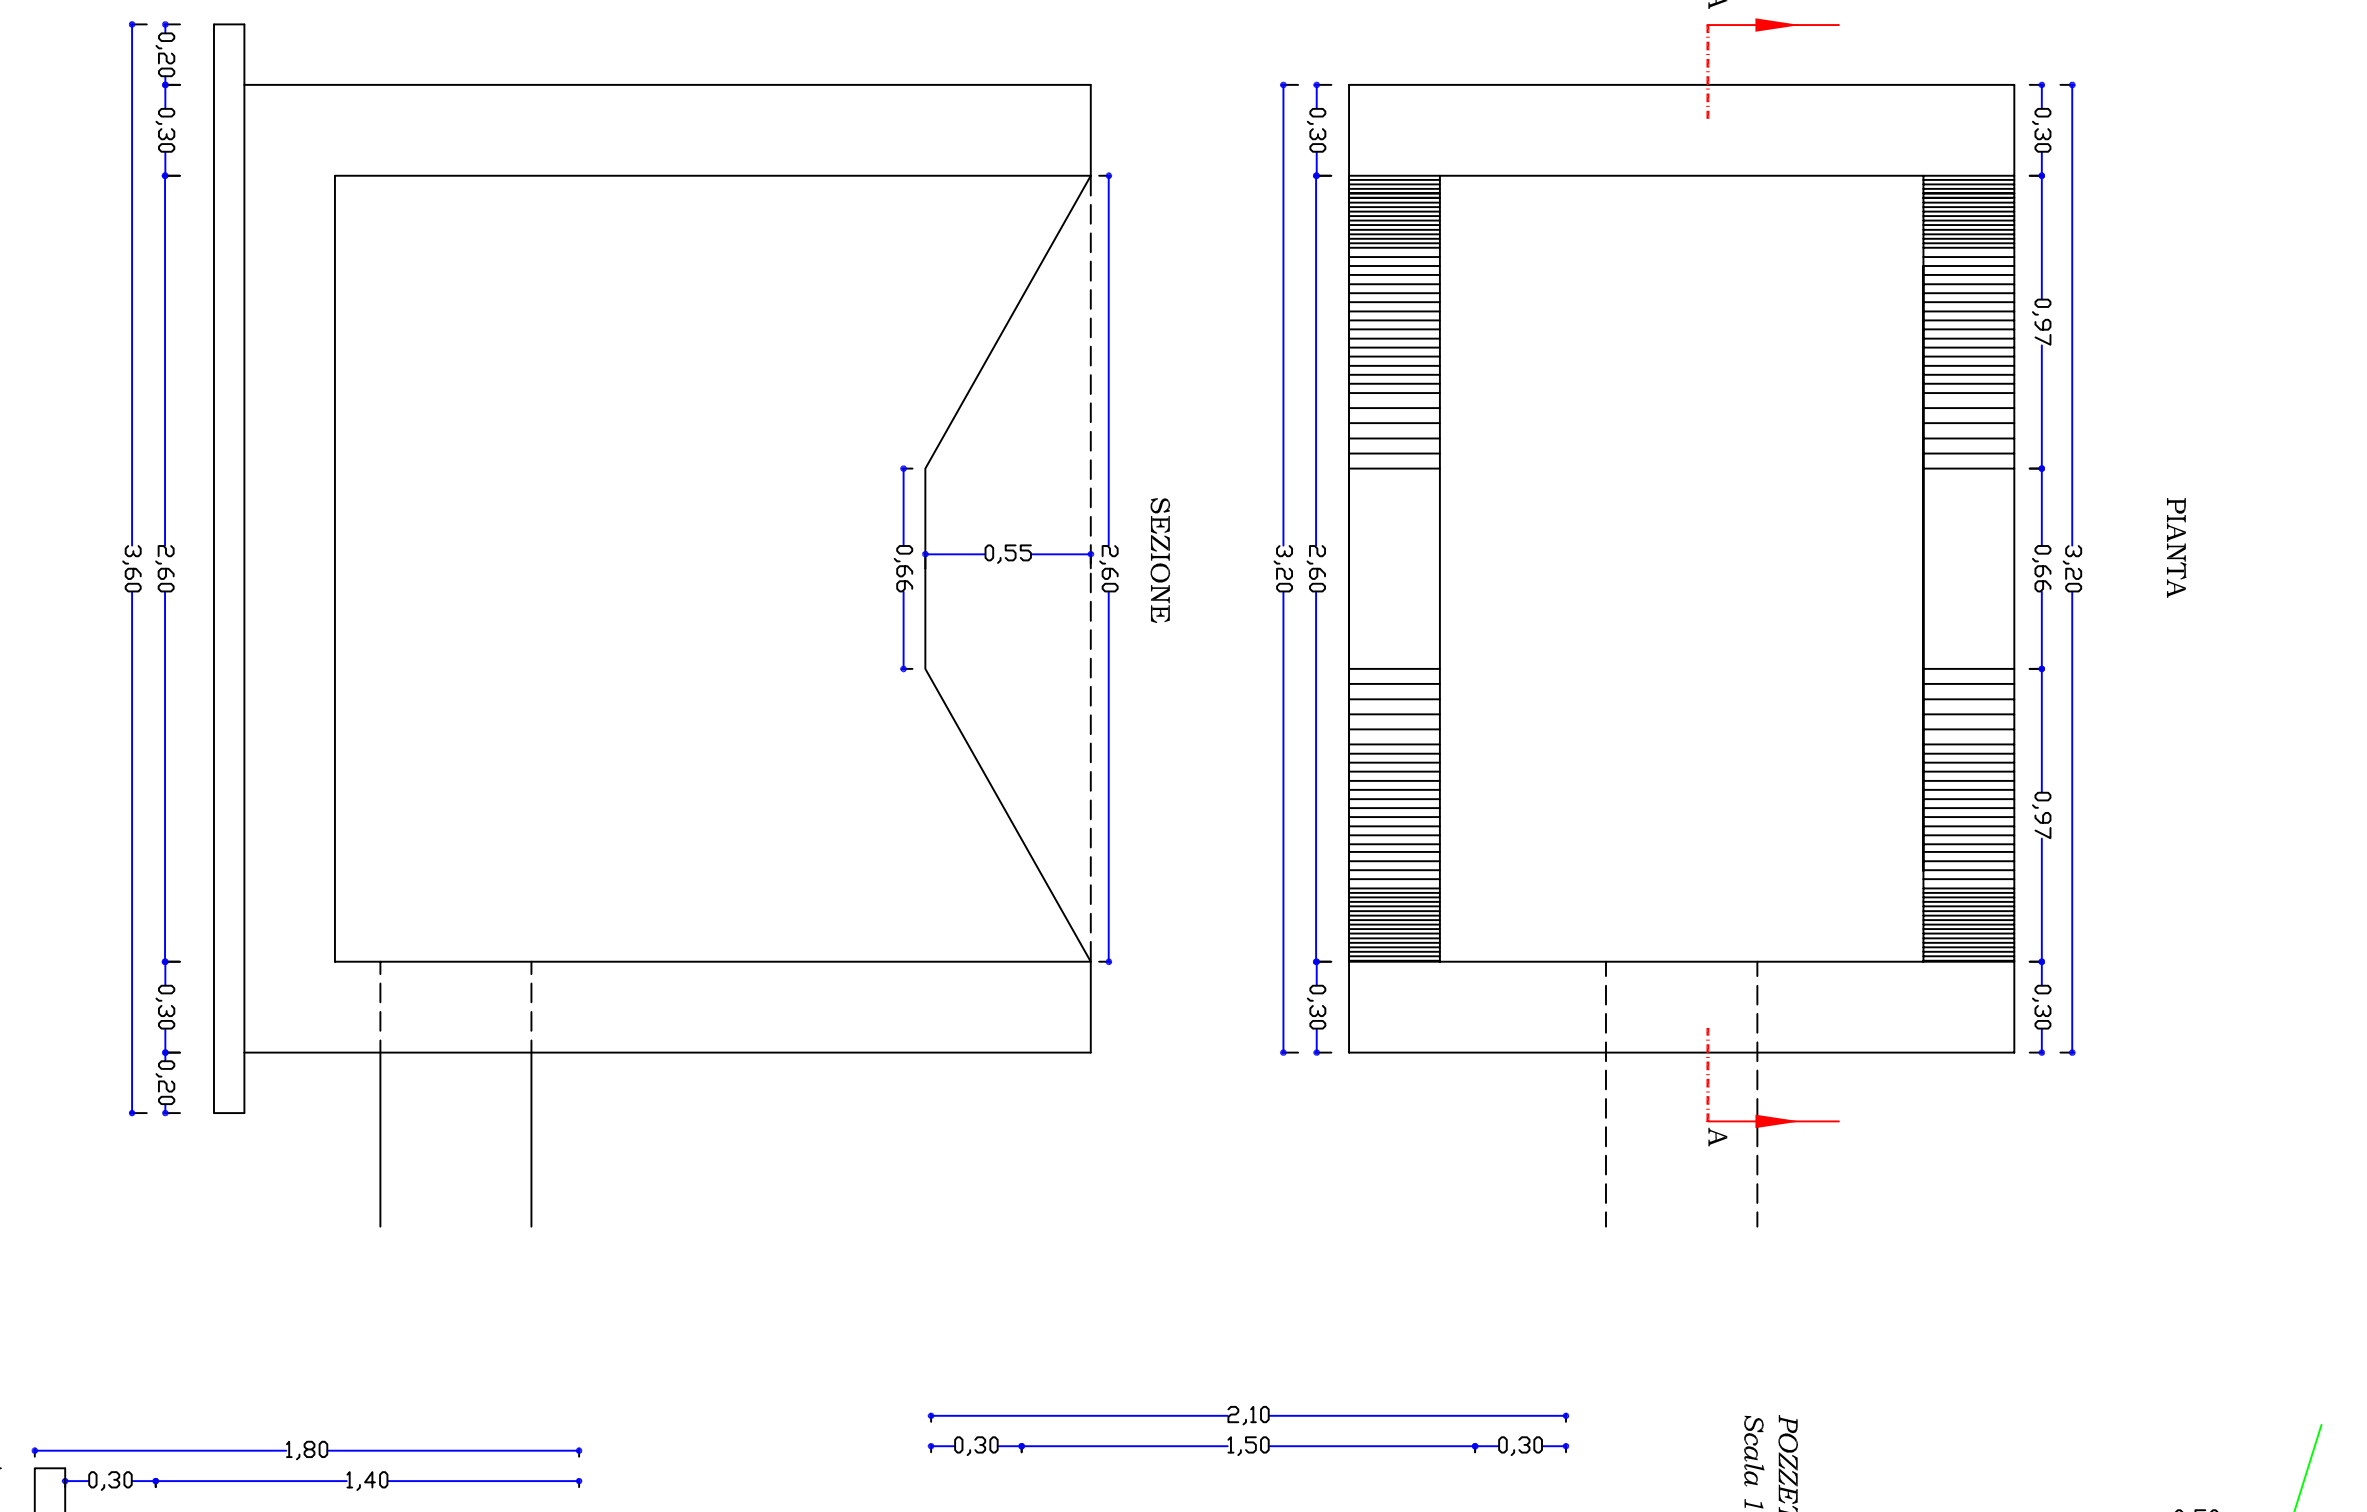

**SEZIONE TIPO CINETTA**  
Scala 1: 25

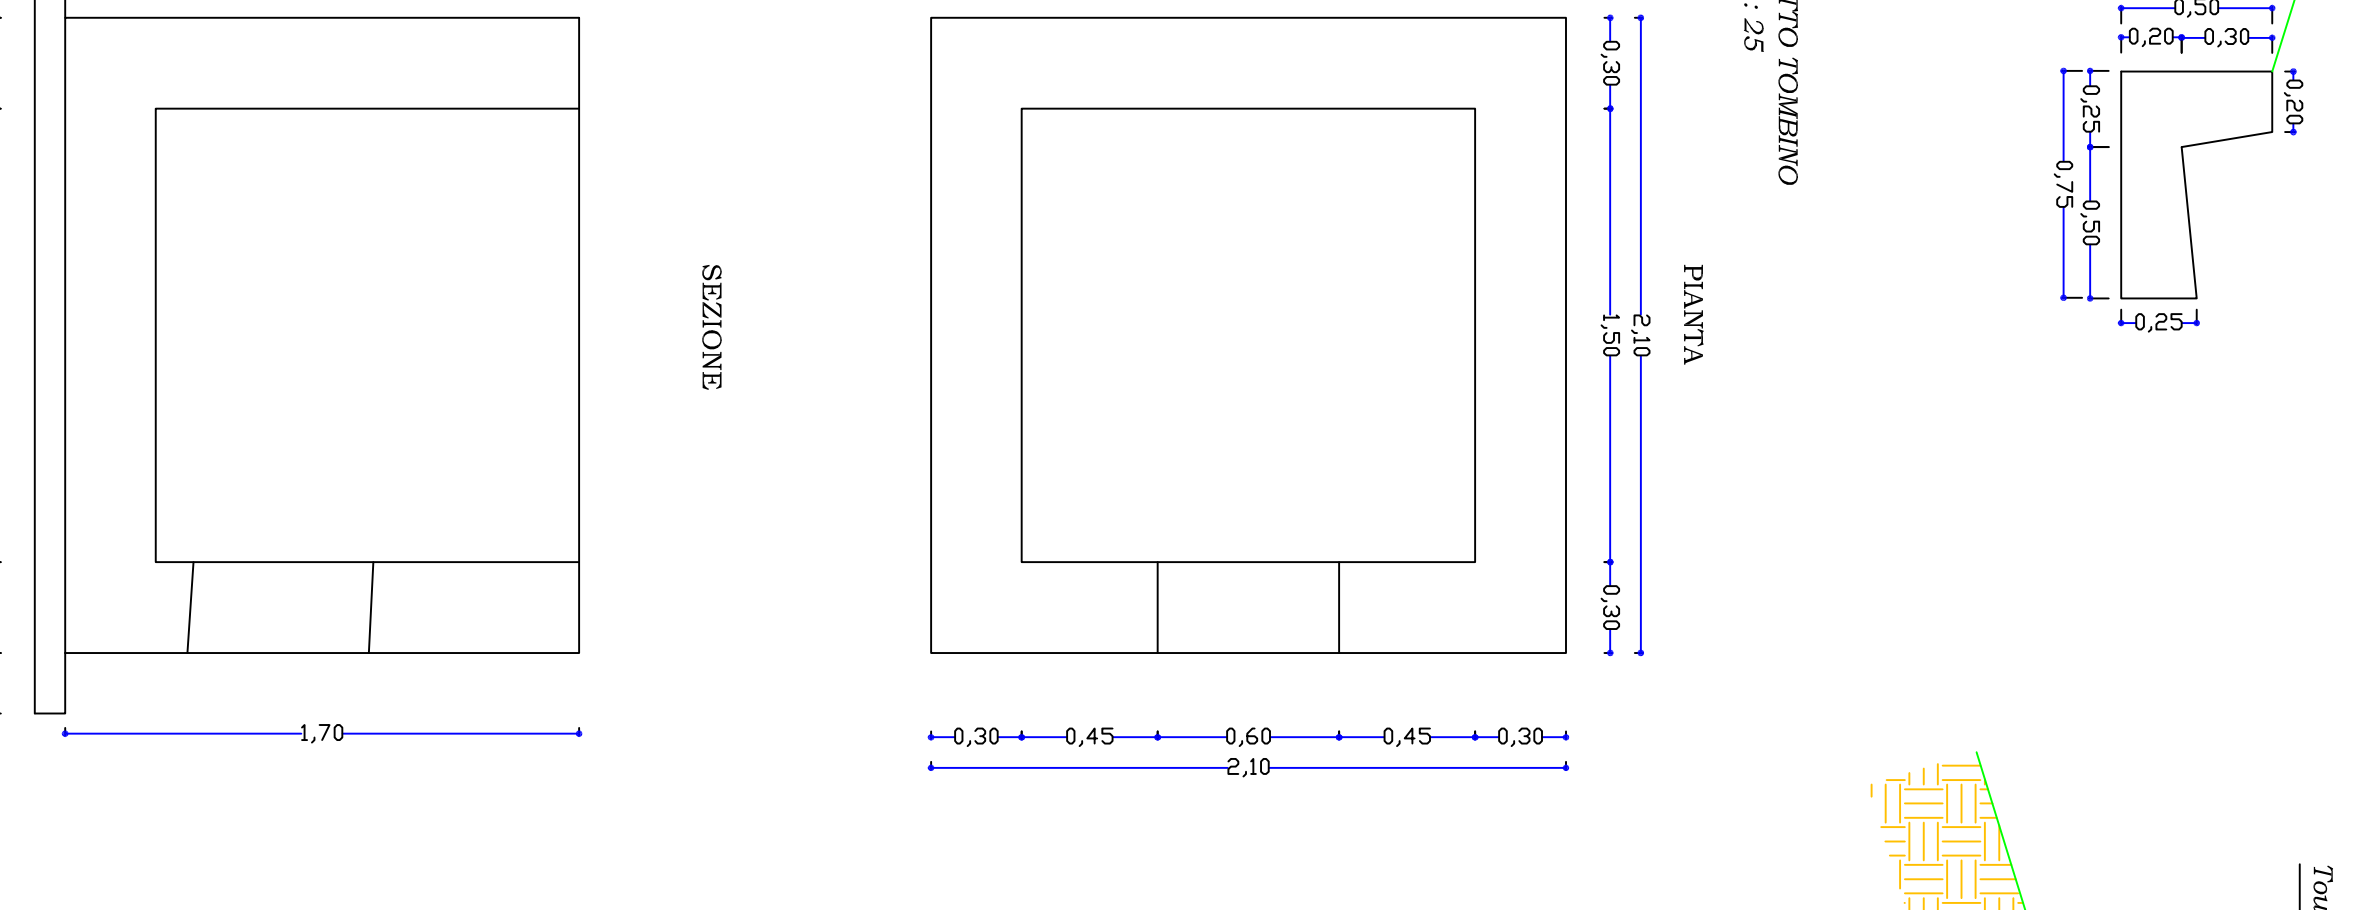

**SEZIONE TIPO CINETTA**  
Scala 1: 25

