SCHEMA IMPIANTO VIDEOSORVEGLIANZA SCALA 1/200

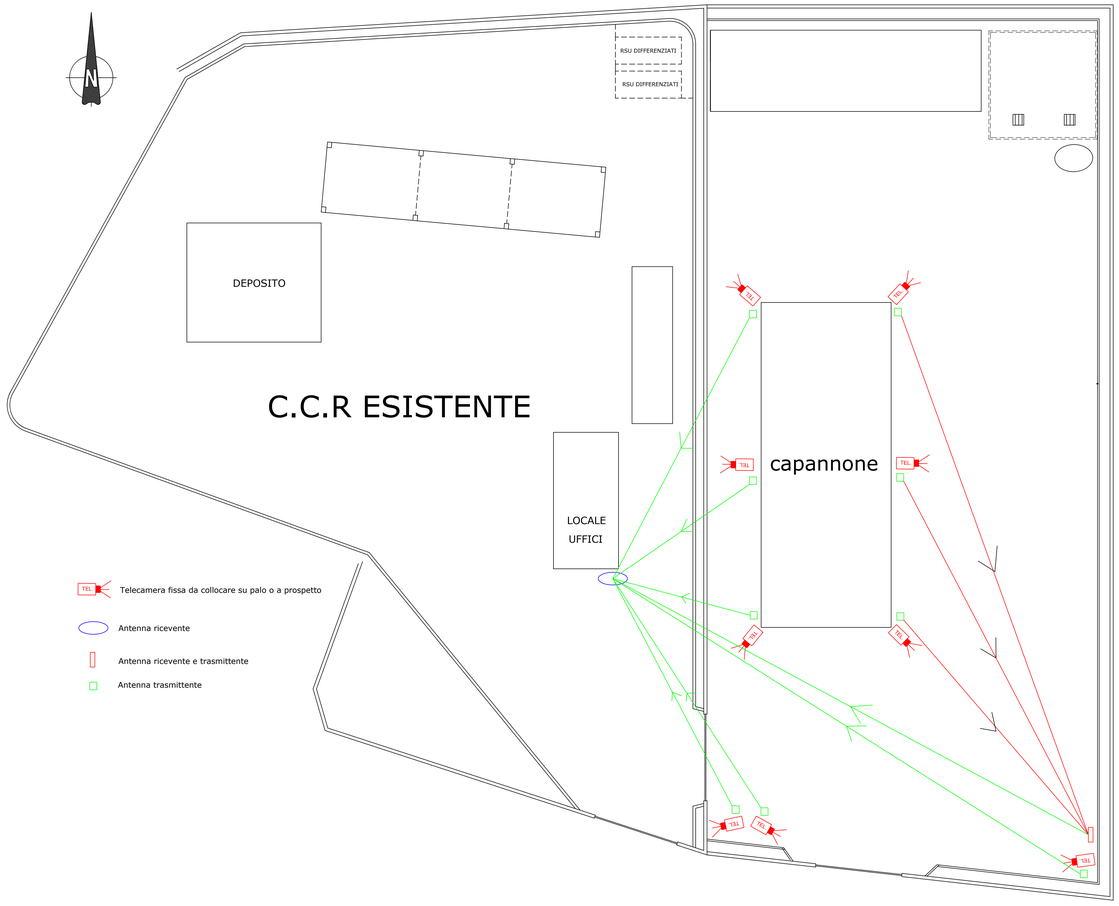

SCHEMA IMPIANTO IDRICO E RETE ACQUE BIANCHE E NERE SCALA 1/200

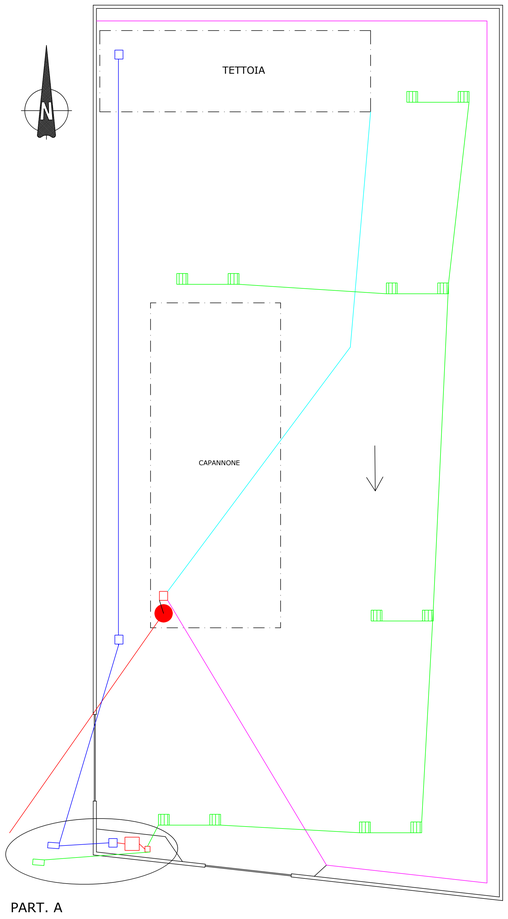

Tubazione irrigazione in polietilene PN 12,5 d= 20 mm

Linea adduzione acqua in polietilene PN 12.5 d= 32 mm

Serbatoio accumulo acqua in PVC 3000 l

Elettropompa da 1,50 CV

Linea alimentazione idrica tettoia in polietilene PN 12.5 d= 32 mm

Tubazione collegamento e scarico acque bianche in PEad De 250 mm

Caditoia in cls 80x50x80 cm
con griglia in ghisa
sferoidale D400

Tubazione collegamento e scarico acque nere in PEad De 250 mm

Pozzetto sifonato per base colonna acque nere

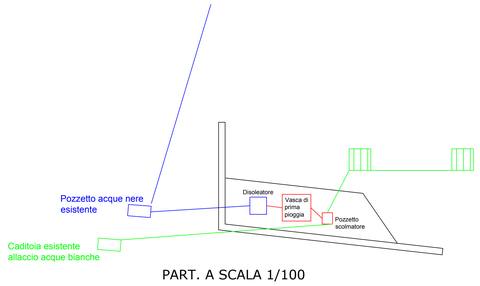

PART. A SCALA 1/100

PART. A

COMUNE DI RAVANUSA
PALAZZO DI CITTÀ
VIA ROMA, 5
92029 RAVANUSA AG
C.F. / P.IVA 01383860846 PEC: comune.ravanusa@pec.it

PROGETTO ESECUTIVO PER L'AMPLIAMENTO DEL CENTRO COMUNALE DI RACCOLTA DIFFERENZIATA DI RAVANUSA DA UBICARSI PRESSO L'AREA ASI DI RAVANUSA (AG)

ELABORATO:	
3.5	PLANIMETRIA RETE IDRICA, RETE ACQUE BIANCHE E NERE SCHEMA IMPIANTO VIDEOSORVEGLIANZA

IL PROGETTISTA
ING. FRANCESCO LAZZARO

IL R.U.P.
ARCH. SEBASTIANO ALESCI

rev. 1									AGOSTO 2016