COMUNE DI RAVANUSA

Provincia di Agrigento

Progetto di riqualificazione urbana (I stralcio) per lavori di sistemazione di Piazza Gagliano

PROGETTO ESECUTIVO

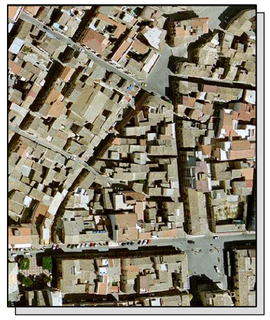

IL PROGETTISTA
arch. Francesco Romano

IL R.U.P.
Responsabile dell'Area P.O. III
arch. Sebastiano Alesci

Titolo Elaborato:

Planimetria — Scala 1:1000

VISTI — Data: 05/12/2016
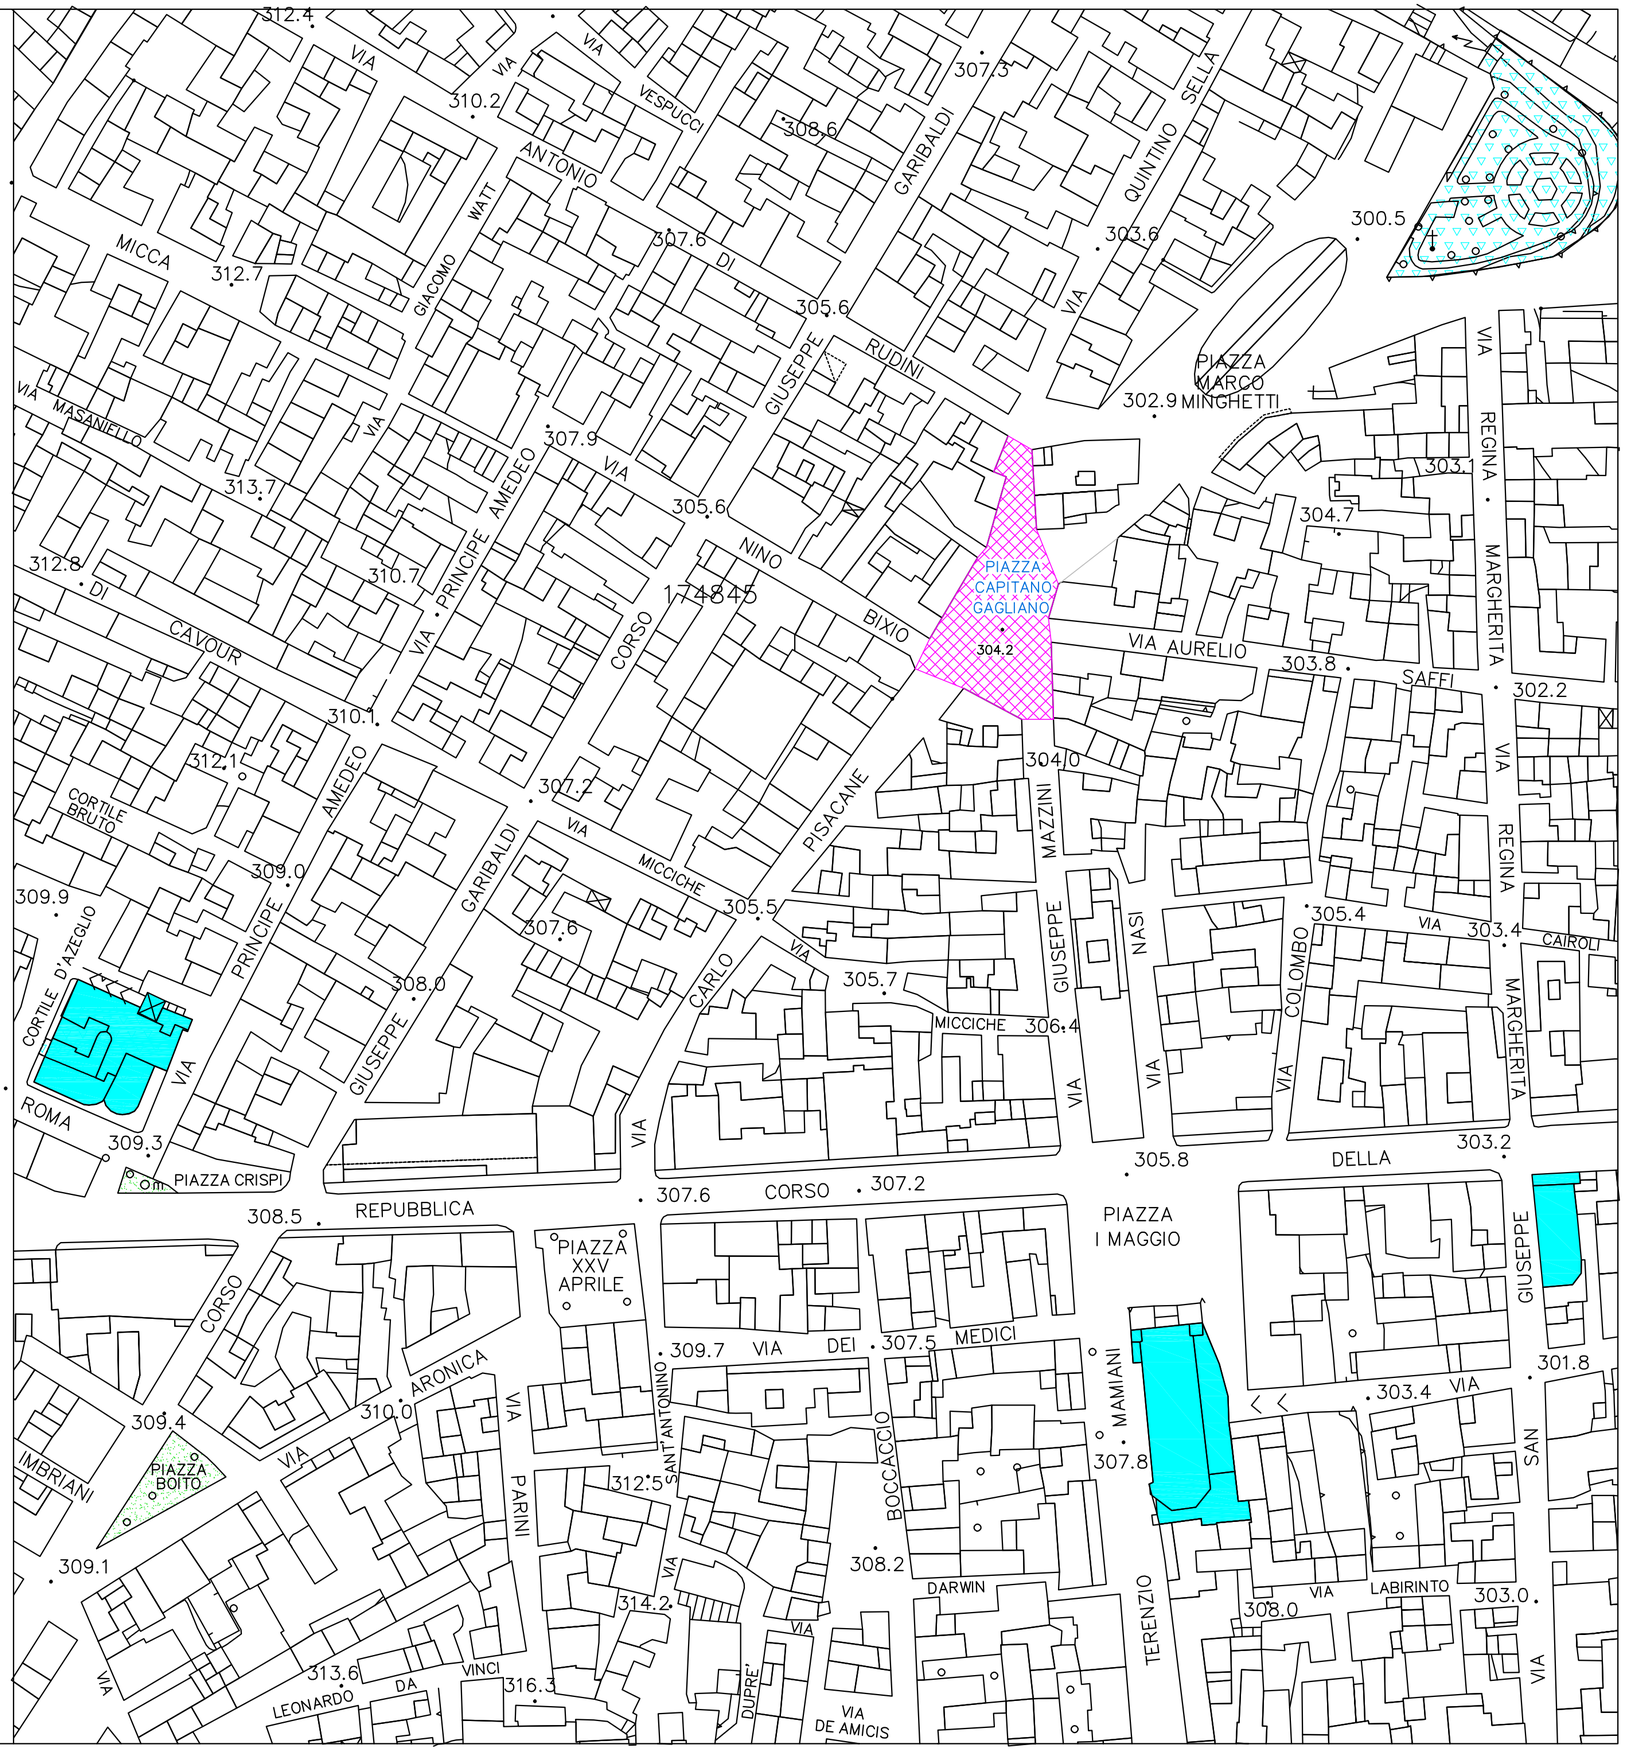
Area d'intervento