

COMUNE DI RAVANUSA

Provincia di Agrigento



Progetto di riqualificazione urbana (I stralcio) per lavori di sistemazione di Piazza Gagliano

PROGETTO ESECUTIVO

IL PROGETTISTA

arch. Francesco Romano

IL R.U.P.

Responsabile dell'Area P.O. III
arch. Sebastiano Alesci




Titolo Elaborato:


Planimetria Generale

VISTI

Data: 05/12/2016

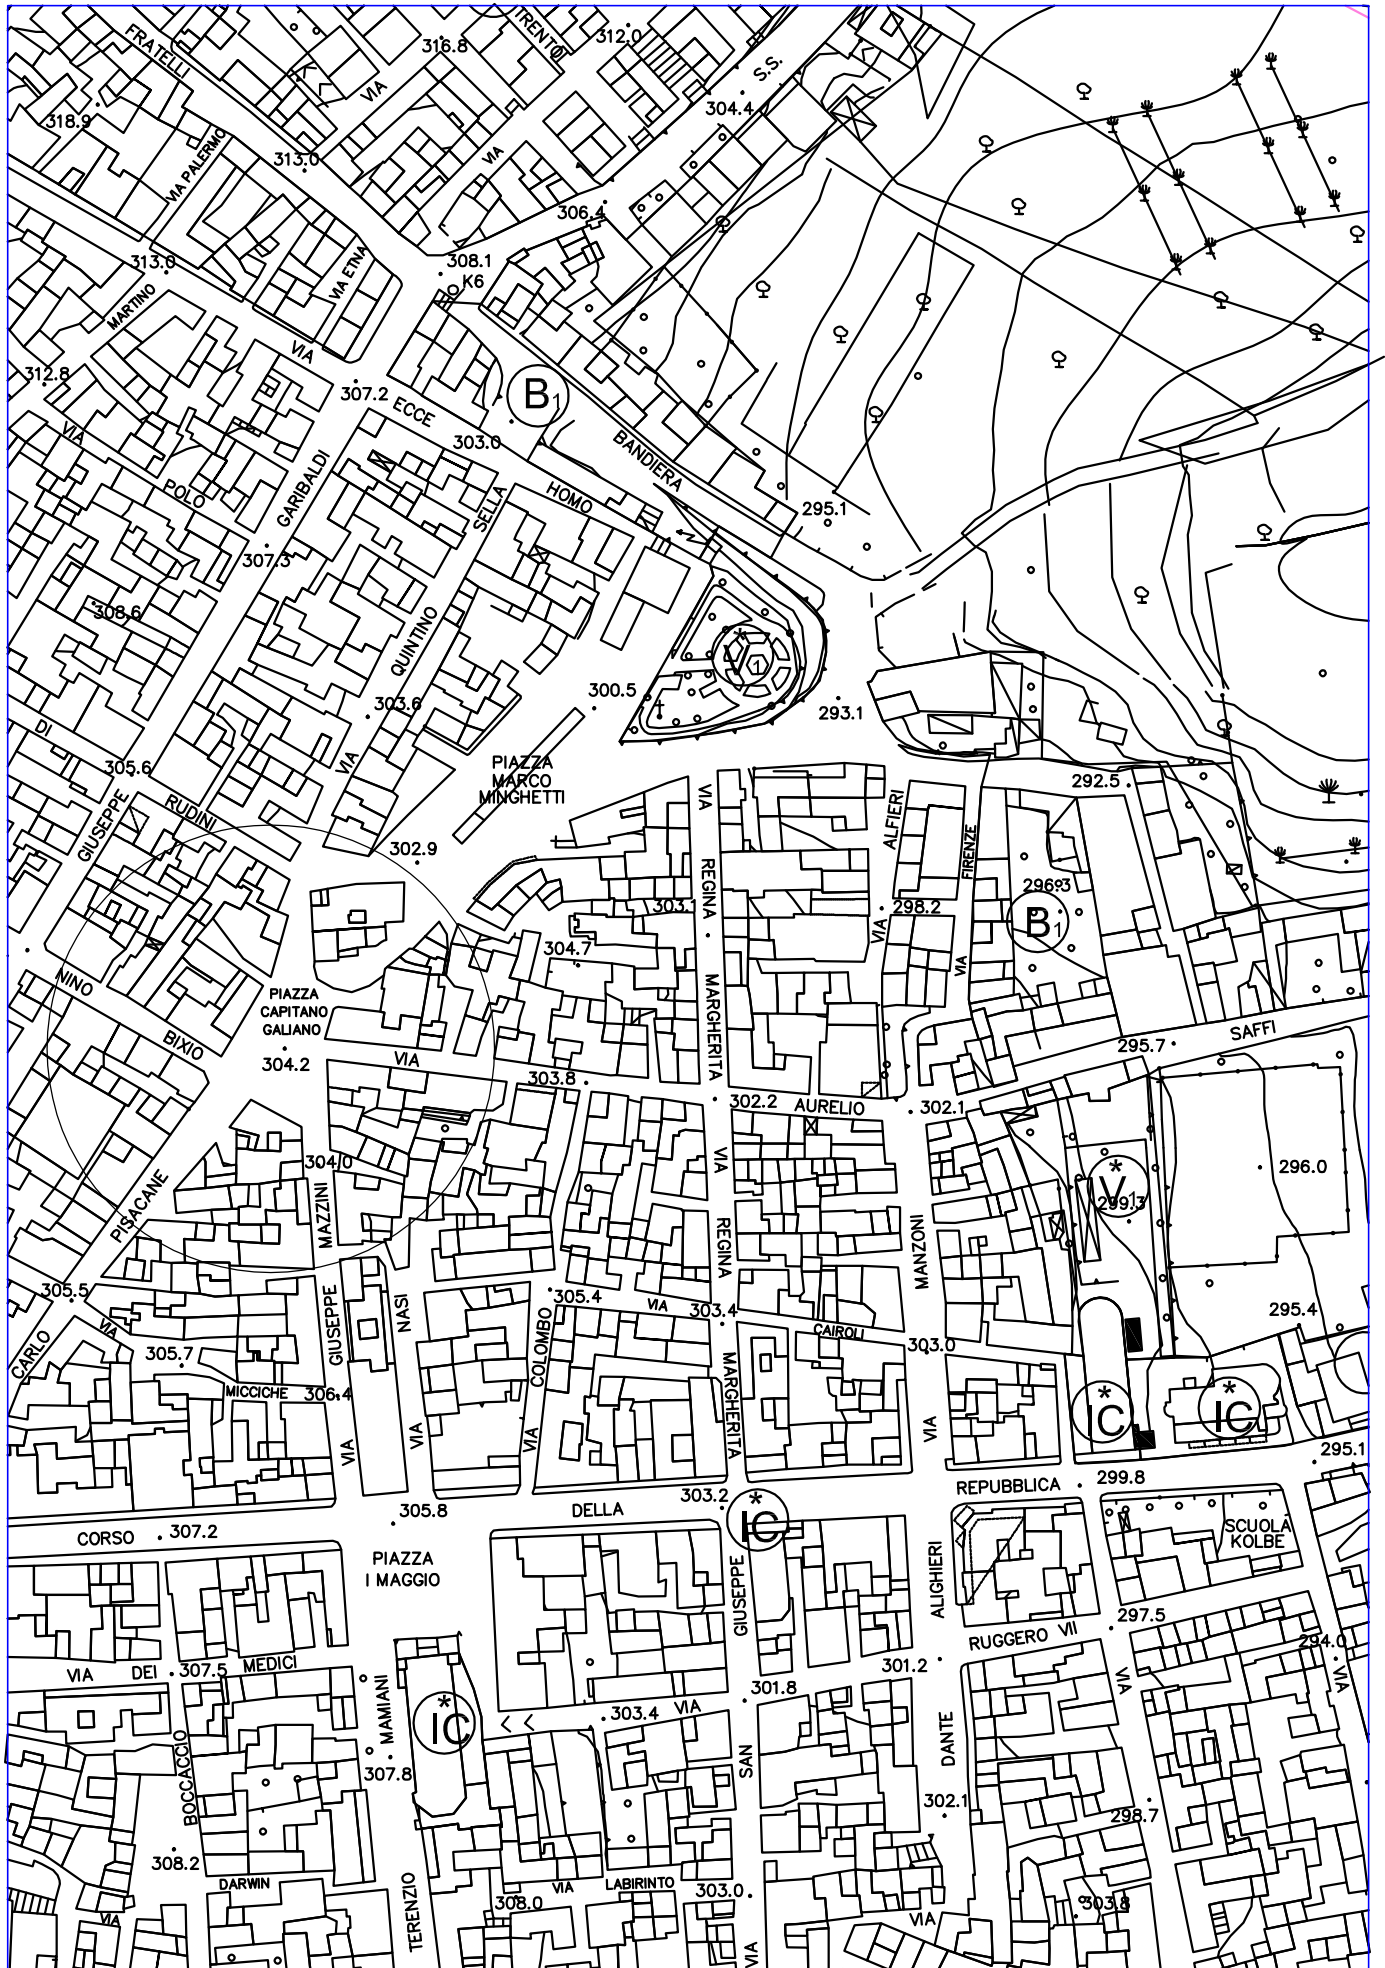

PLANIMETRIA SCALA 1:2000
STATO DI FATTO

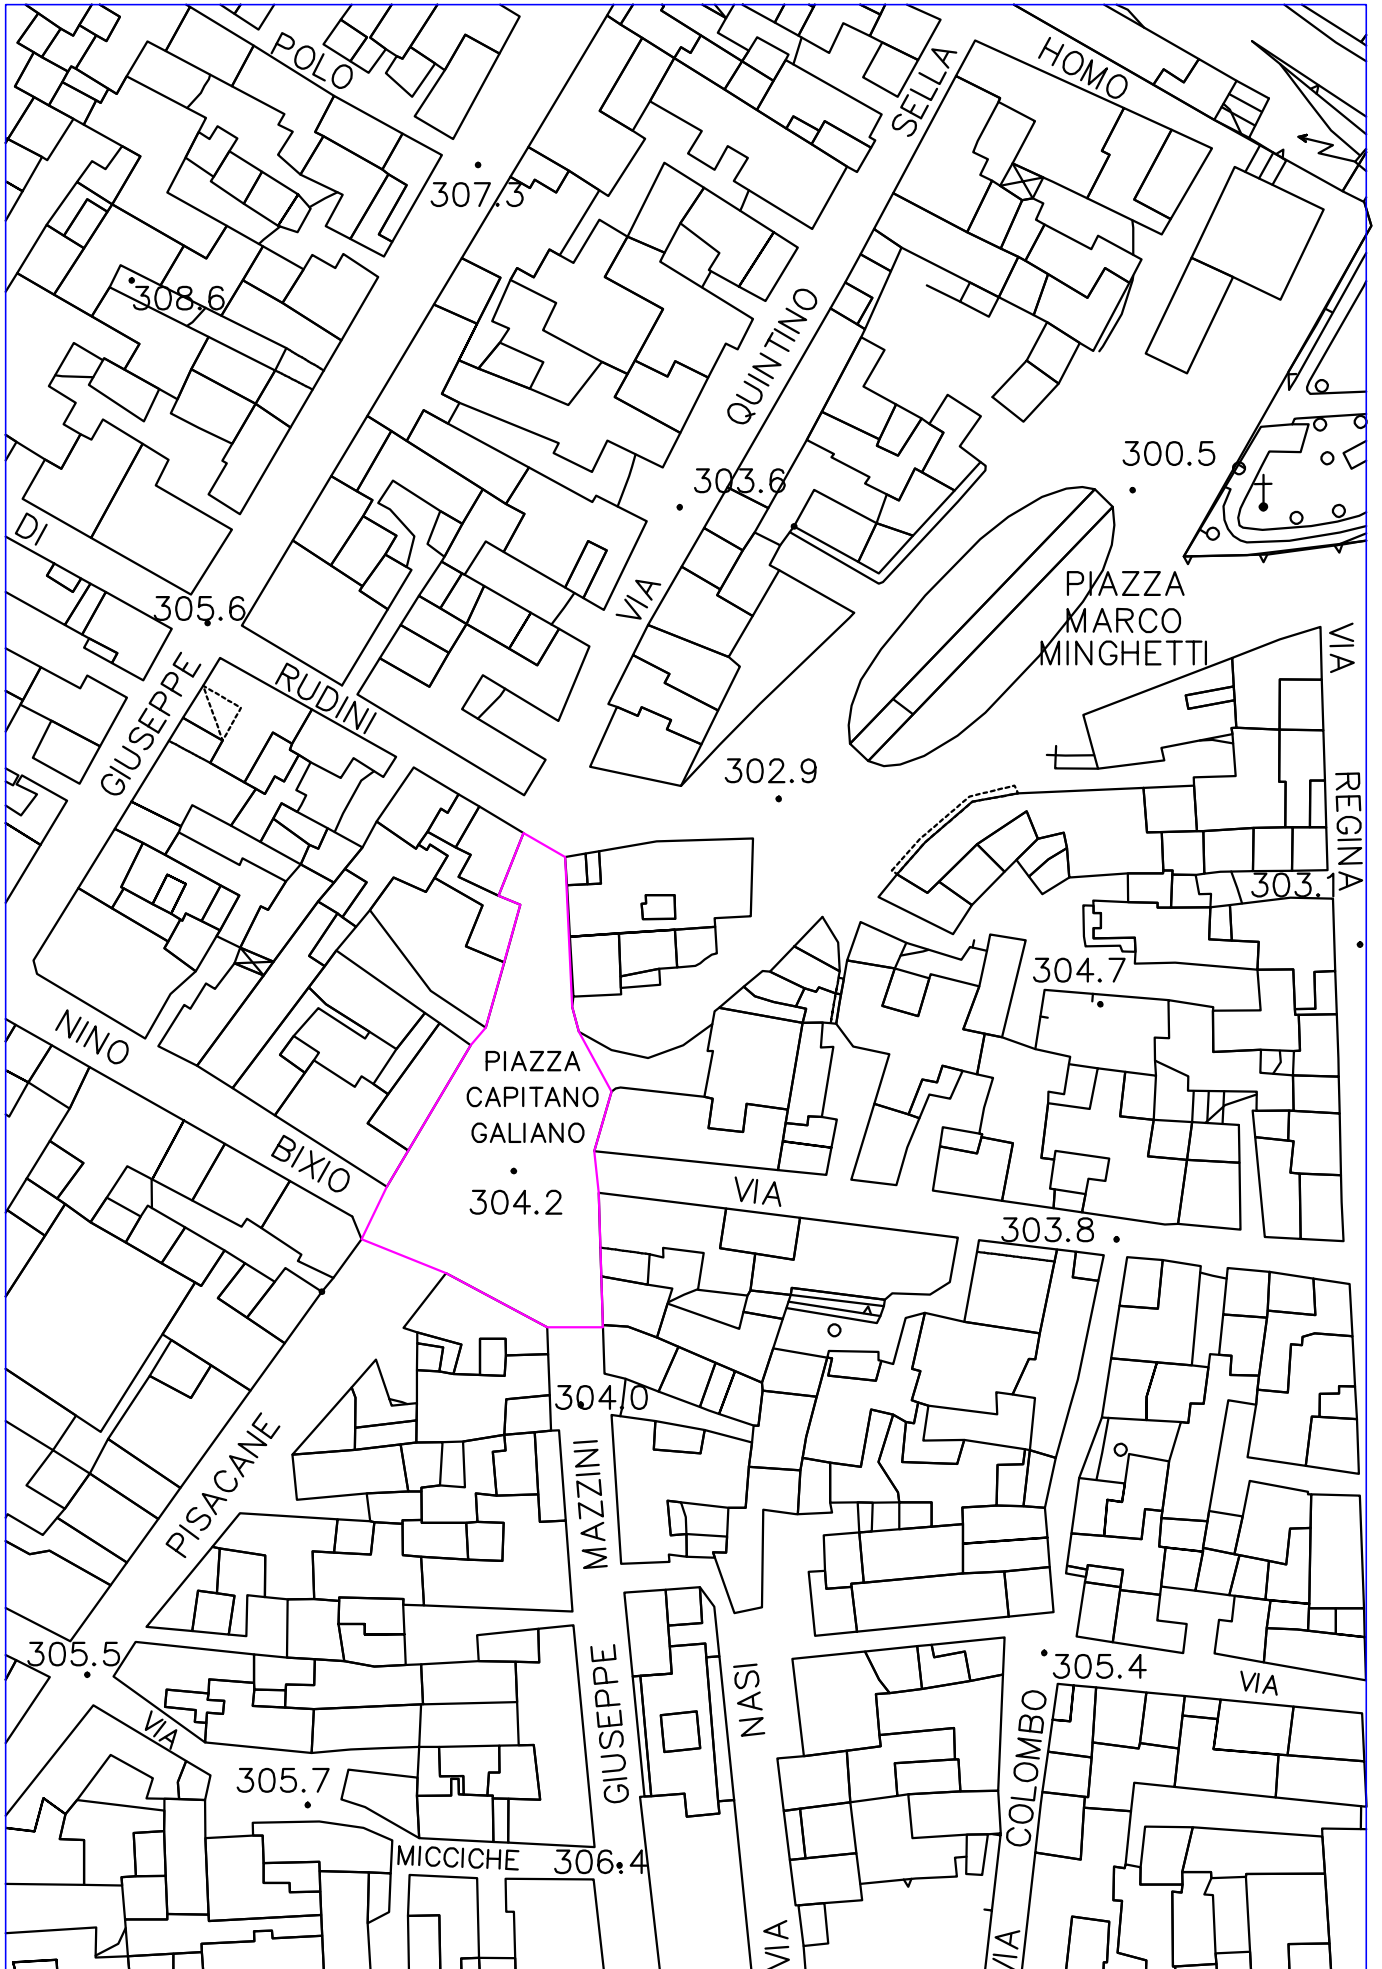

PLANIMETRIA SCALA 1:1000
STATO DI FATTO