

STUDIO TECNICO
INGEGNERIA
VIA ARCOLEA, 14
S. STEFANO S.M.A.

COMUNE DI RAVANUSA
(Provincia di Agrigento)


OGGETTO: Progetto esecutivo per la messa in sicurezza di emergenza del sito ex discarica "Chiarichiaro"

TAV. 6.2.2
Scala 1:200/200
Situazione corpo discarica
Profilo trasversale di sistemazione
Ravanusa, li

IL PROGETTISTA
(DOTT. ING. IGNAZIO LEONI)


VISTO: IL R.U.P.

SEZIONE DI SISTEMAZIONE N° 1

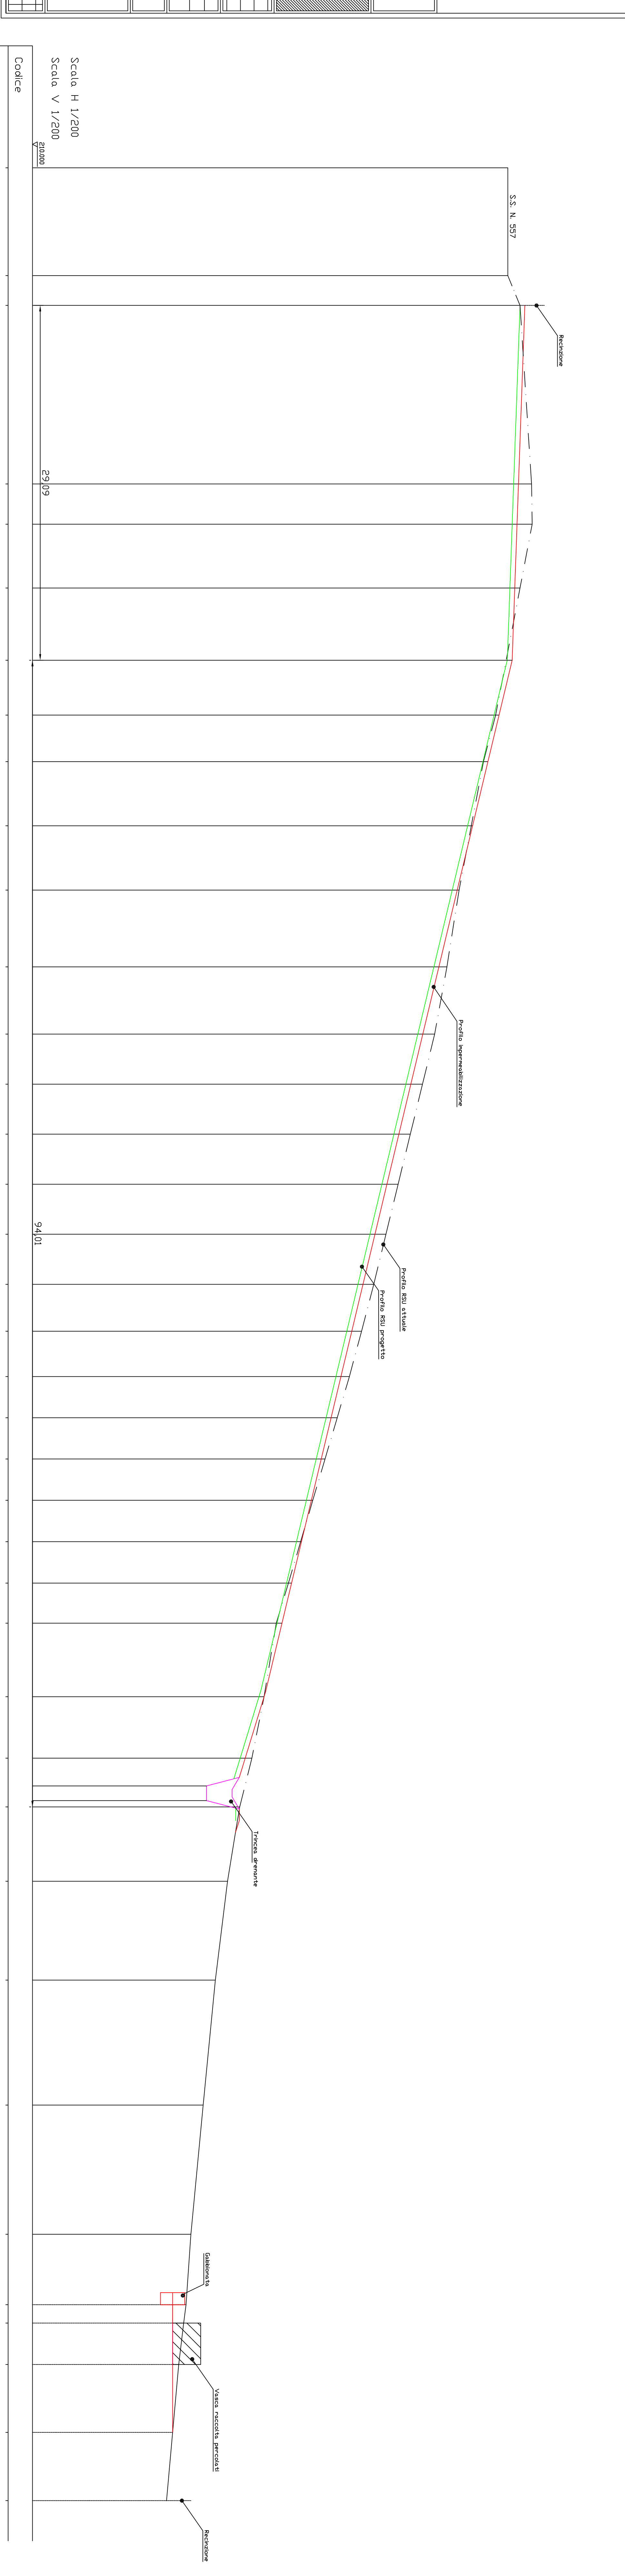

Progressiva	Part. n°	Quota terreno	Quota progetto
8800		249.00	249.00
884	884	249.00	249.00
884	244	250.00	250.40
1463	1463	251.00	249.87
2921	2921	251.00	249.76
3445	3445	250.00	249.56
4037	4037	248.86	249.36
4486	4486	248.00	248.28
4869	4869	247.00	247.37
5394	5394	246.00	246.11
5921	5921	245.00	244.85
6551	6551	244.00	243.34
7102	7102	243.00	242.02
7512	7512	242.00	241.04
7923	7923	241.00	240.06
8333	8333	240.00	239.08
8743	8743	239.00	238.00
9153	9153	238.00	237.12
9537	9537	237.00	236.20
9959	9959	236.00	235.31
10548	10548	235.00	234.50
10985	10985	234.00	233.69
10924	10924	233.00	232.88
11263	11263	232.00	232.07
11603	11603	231.00	231.26
11931	11931	230.00	230.47
12534	12534	229.00	229.00
13038	13038	228.00	227.45
13438	13438	227.00	226.47
14047	14047	226.00	225.00
14838	14838	225.00	224.00
15882	15882	224.00	223.00
16941	16941	223.00	222.00
17519	17519	222.00	221.50
17649	17649	222.00	221.50
18069	18069	222.00	221.50
18565	18565	221.50	221.50
19161	19161	221.00	221.00

SEZIONE DI SISTEMAZIONE N° 2

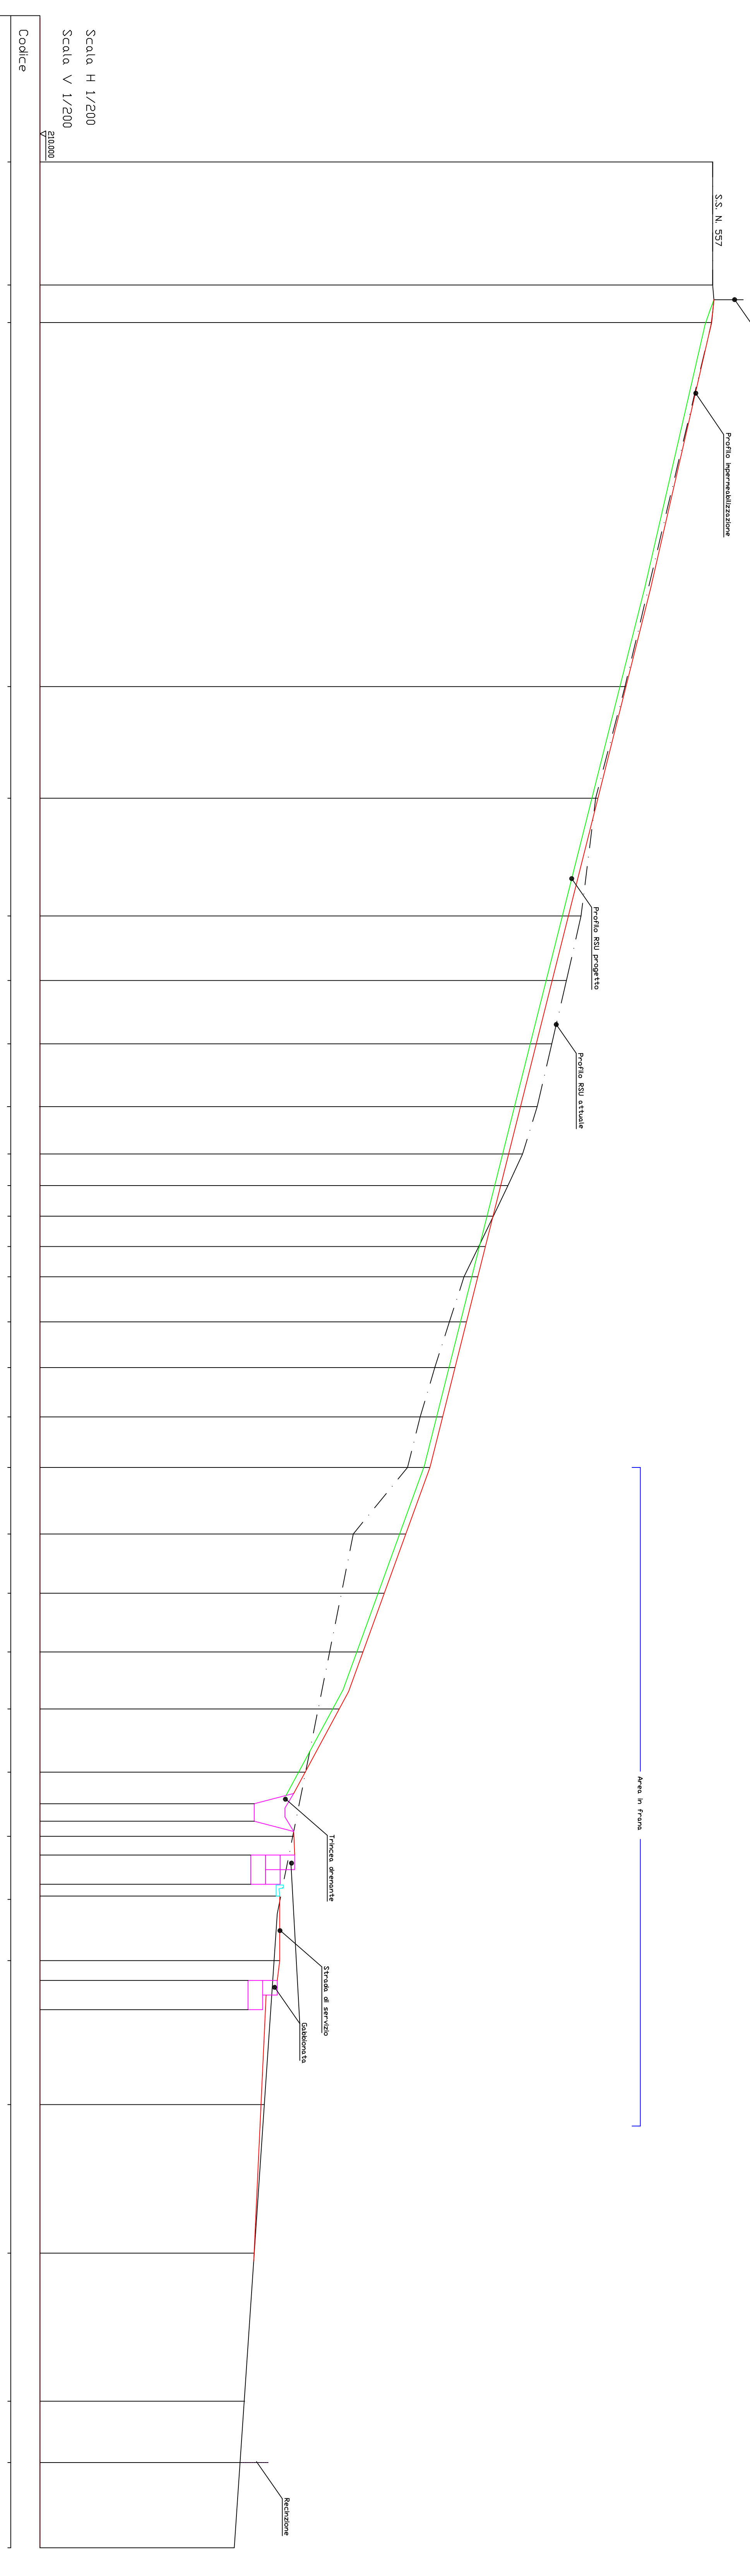

Progressiva	Part. n°	Quota terreno	Quota progetto
0.000		255.93	255.93
0.000	0.000	255.93	255.93
0.000	0.000	255.93	255.93
743	743	250.00	250.07
804	804	248.00	248.15
0.000	0.000	247.00	246.13
0.000	0.000	246.00	245.03
0.000	0.000	245.00	243.95
0.000	0.000	244.00	242.90
0.000	0.000	243.00	242.05
0.000	0.000	242.00	241.00
0.000	0.000	241.00	240.00
0.000	0.000	240.00	239.94
0.000	0.000	239.00	239.17
0.000	0.000	238.00	238.38
0.000	0.000	237.00	237.54
0.000	0.000	236.00	236.67
0.000	0.000	235.14	235.02
0.000	0.000	234.00	233.55
0.000	0.000	233.00	232.11
0.000	0.000	232.00	230.47
0.000	0.000	229.00	228.16
0.000	0.000	228.16	226.45
0.000	0.000	227.32	224.65
0.000	0.000	226.42	224.42
0.000	0.000	226.40	224.42
0.000	0.000	226.00	224.23
0.000	0.000	224.23	224.23
0.000	0.000	225.34	225.11
0.000	0.000	224.65	224.65
0.000	0.000	223.69	223.69
0.000	0.000	223.00	223.00
0.000	0.000	223.00	223.00